



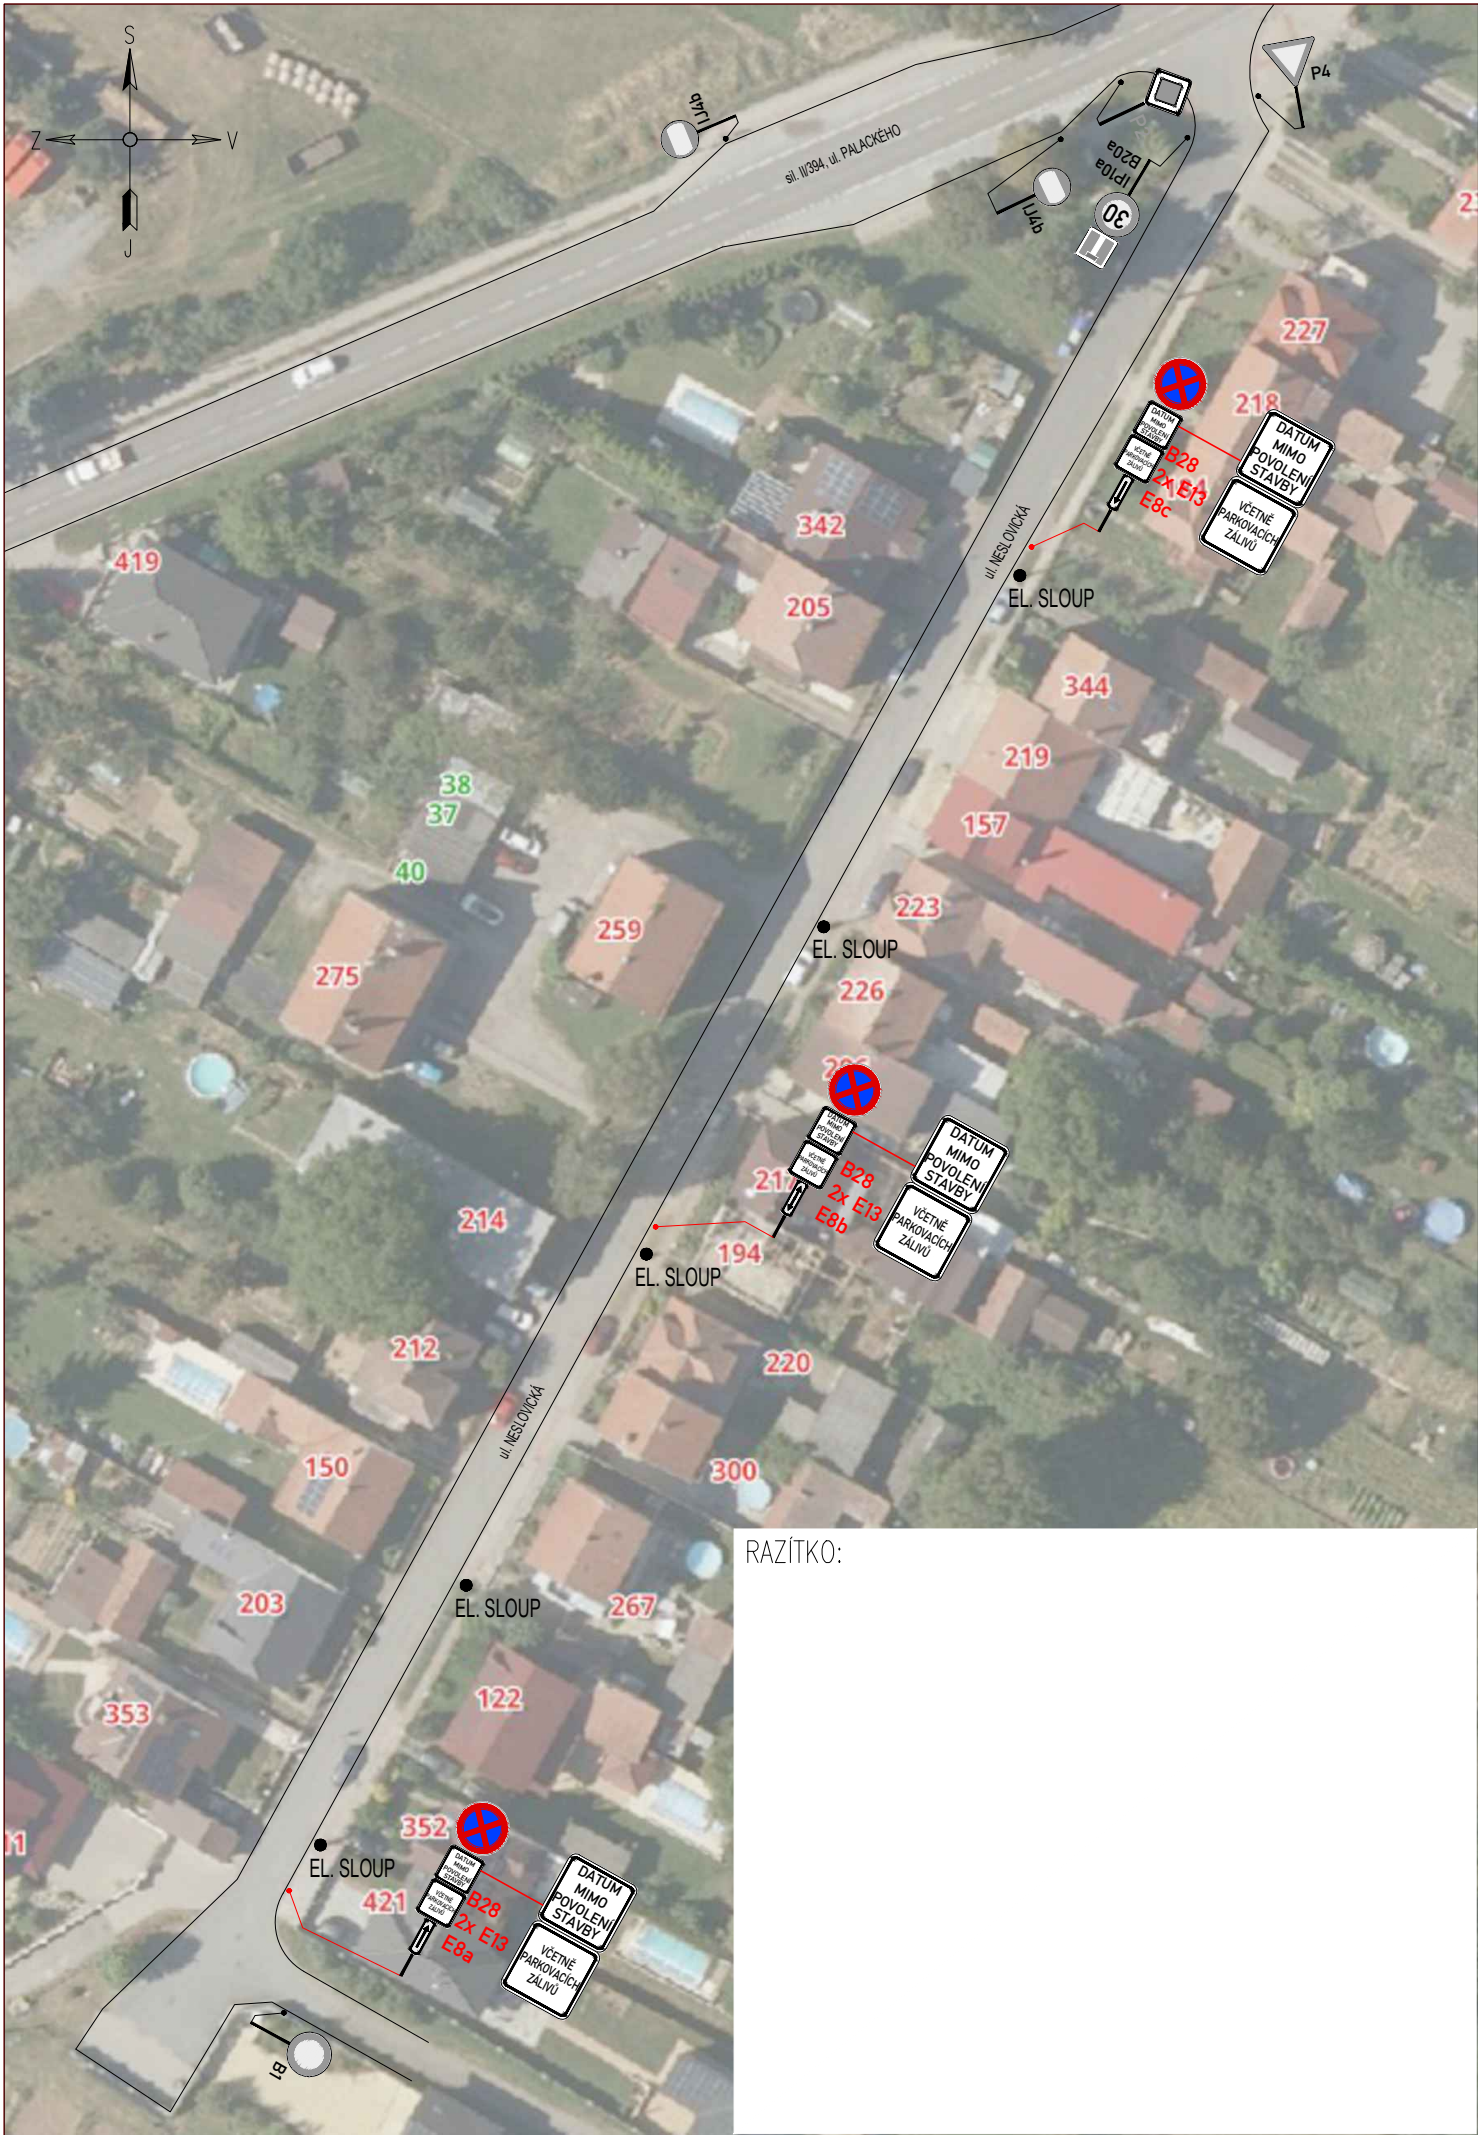

RAZÍTKO:

PŘEHLEDOVÁ MAPA:

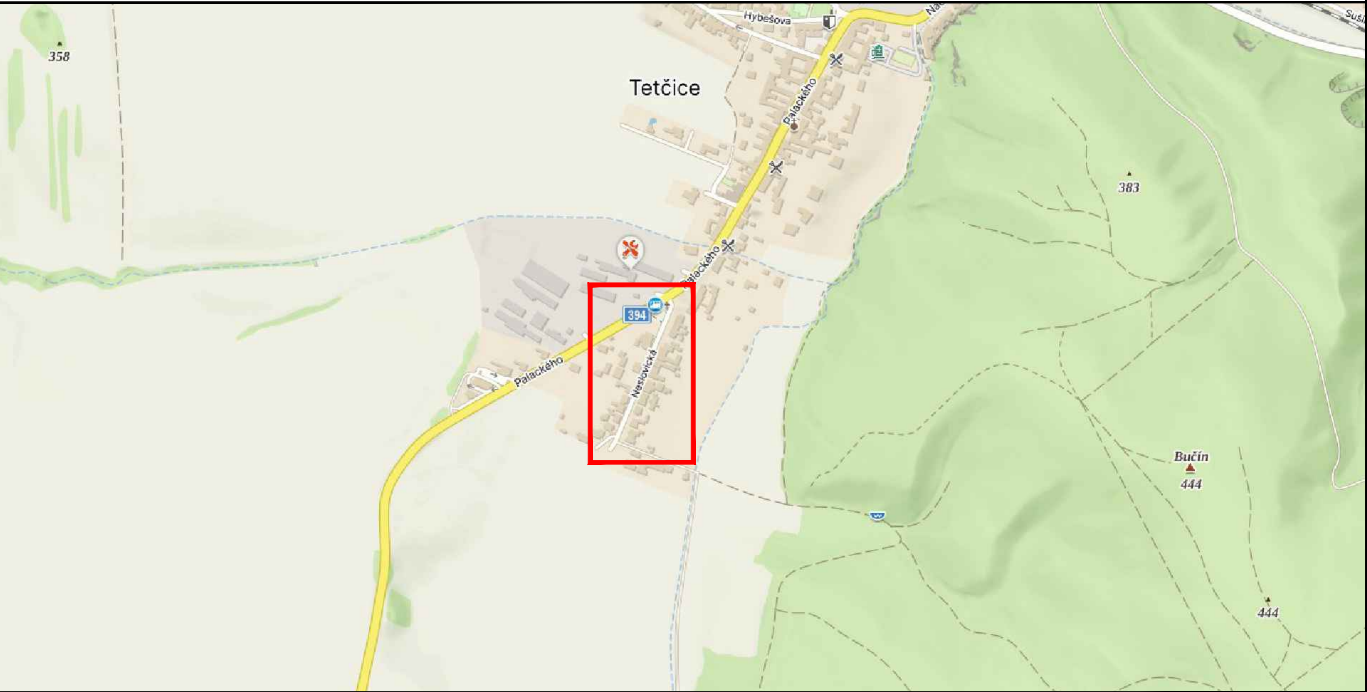

LEGENDA:



IP4b

STÁVAJÍCÍ SVISLÉ DZ



IP4b

STÁVAJÍCÍ SVISLÉ DZ DOČASNĚ ZRUŠENÉ



A15

PROVIZORNÍ SVISLÉ DZ

POZNÁMKA:

PROVIZORNÍ DZ B28 BUDE OSAZENO 7 DNÍ PŘEDEM

Umístění dopravního značení bude instalováno v souladu s TP č. 65, TP č. 66, TP č. 133 a s ustanovením zákona č. 361/2000 Sb. Otevřené výkopy a pracovní místo bude odpovídajícím způsobem zabezpečeno dle zákona č. 283/2021 Sb. a zásad BOZP.

- TP č.65 (Zásady pro dopravní značení na pozemních komunikacích)
- TP č.66 (Zásady pro označování pracovních míst na pozemních komunikacích)
- TP č.133 (Zásady pro vodorovné dopravní značení na pozemních komunikacích)

ZNAKOM s.r.o. – OLOMOUCKÁ 1177/178, 627 00 BRNO, IČO: 2626 4641, TEL.: +420 602 332 710, E-MAIL: ZNAKOM@ZNAKOM.CZ, WEB: WWW.ZNAKOM.CZ

Vypracoval: Štěpán ŘEZNÍK podpis: 	Zodpovědný projektant: Štěpán ŘEZNÍK podpis: 	Ředitel/Technická kontrola: Petr Bednář podpis: 	
---	--	---	---

Místo: TETČICE, ul. NESLOVICKÁ	Číslo zak.: 26Z10010
Komunikace: místní	Formát: A3
Staničení úseku: –	Datum: 7/2025
Akce: TETČICE, UL. NESLOVICKÁ - ZÁKAZ PARKOVÁNÍ	Revize: 00
Obsah: PŘECHODNÁ ÚPRAVA PROVOZU	Číslo přílohy: 1