


SITUACE A VYTYČOVACÍ BODY
Elektrizace trati vč. PEÚ Brno - Zastávka u Brna, 2. etapa
SO 05-17-02 Úprava přejezdu v km 6,441
M 1:100



Tabulka vytyčovacích bodů

Číslo	X	Y	Z
1	1181721.13	1181721.13	1181721.13
2	1181721.13	1181721.13	1181721.13
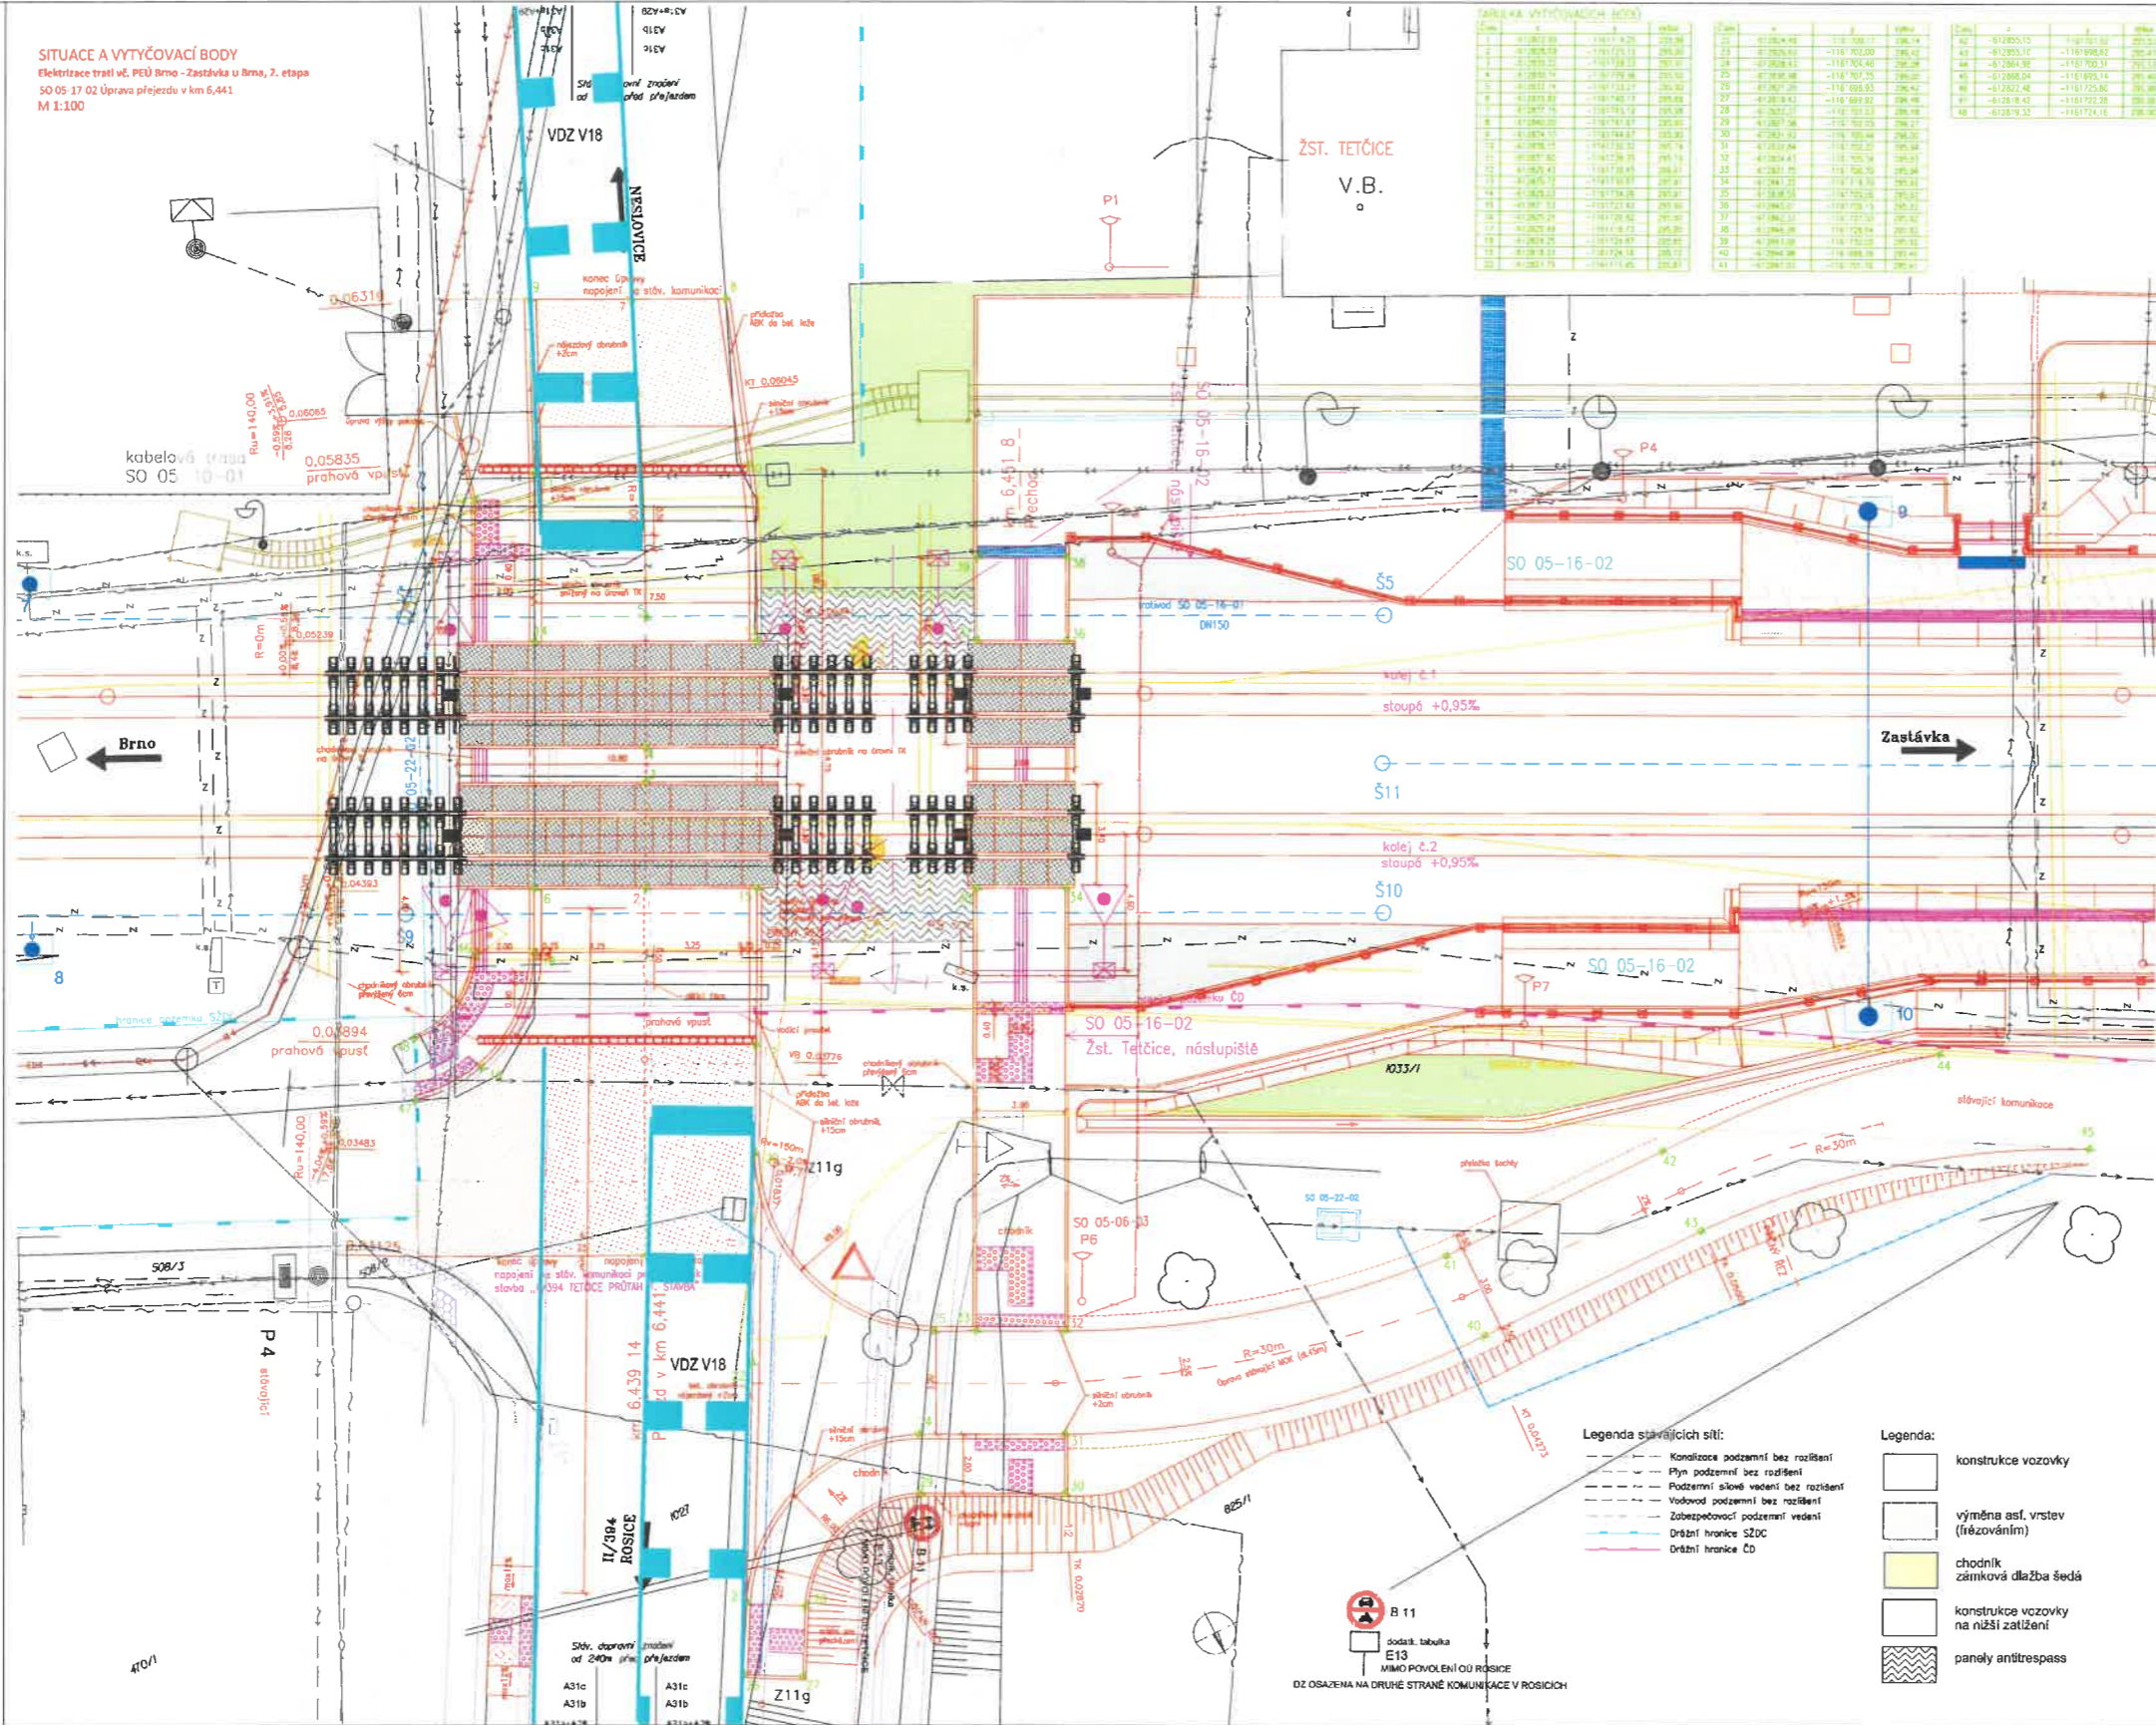

- Legenda stávajících sítí:
- Kanalizace podzemní bez rozlišení
 - Plyn podzemní bez rozlišení
 - Podzemní síťové vedení bez rozlišení
 - Vodovod podzemní bez rozlišení
 - Zabezpečovací podzemní vedení
 - Drážní hranice SÚDC
 - Drážní hranice ČD

- Legenda:
- konstrukce vozovky
 - výměna asf. vrstev (třezováním)
 - chodník zámková dlažba šedá
 - konstrukce vozovky na nižší zařízení
 - panely antitrespass

REVIZE Č.	DATUM	ZMĚNA	ČÍSLO SOUPRAVY
SUDOP BRNO			
OBDOBÍ: SÚDC, s.p.a., Dlážděná 1003/7, 110 Praha 1	tel.: 1420 972 625 BKA	E-mail: sudop@sudop-brno.cz	
PROFESNÍ SKUPINA: 11 KOLEJJE	VEDOUcí PROF. SOUPRAVY: Ing. Petr Ratašcin	GEN.ŘÍŠTEL: Ing. Kamil Chmela	
ODPOVĚDNÝ PROJ. ZAKÁZKÝ: Ing. Jiří Pelec	ODPOVĚDNÝ PROJ. PS, SO: Ing. Ivana Novotná	NAMĚŘ. VYPRACOVAN: Ing. Ivana Novotná	KONTROLOVAN: Ing. Petr Ratašcin
VERZE: 04/2020	POVĚŘENÝ OD: Brno, Šuponek, Rosice	STUPĚŇ: 05P	ZAK. ČÍSLO ARCH. ČÍSLO: 1800-03-1219 2018320014
Elektrizace trati vč. PEÚ Brno - Zastávka u Brna, 2. etapa SO 05-17-02 Úprava přejezdu v km 6,441			
Situace a vytyčovací body			ČÁST DOKUM. PRŮLOHA: D.2.14 2