


Triloha k č.j. MZ-S 15822/25-000 L13/3
ze dne 13. 03. 2025

MĚSTSKÝ ÚŘAD ROSICE
odbor dopravy
665 01 ROSICE

SITUACE DIO - OBJÍZDNÁ TRASA

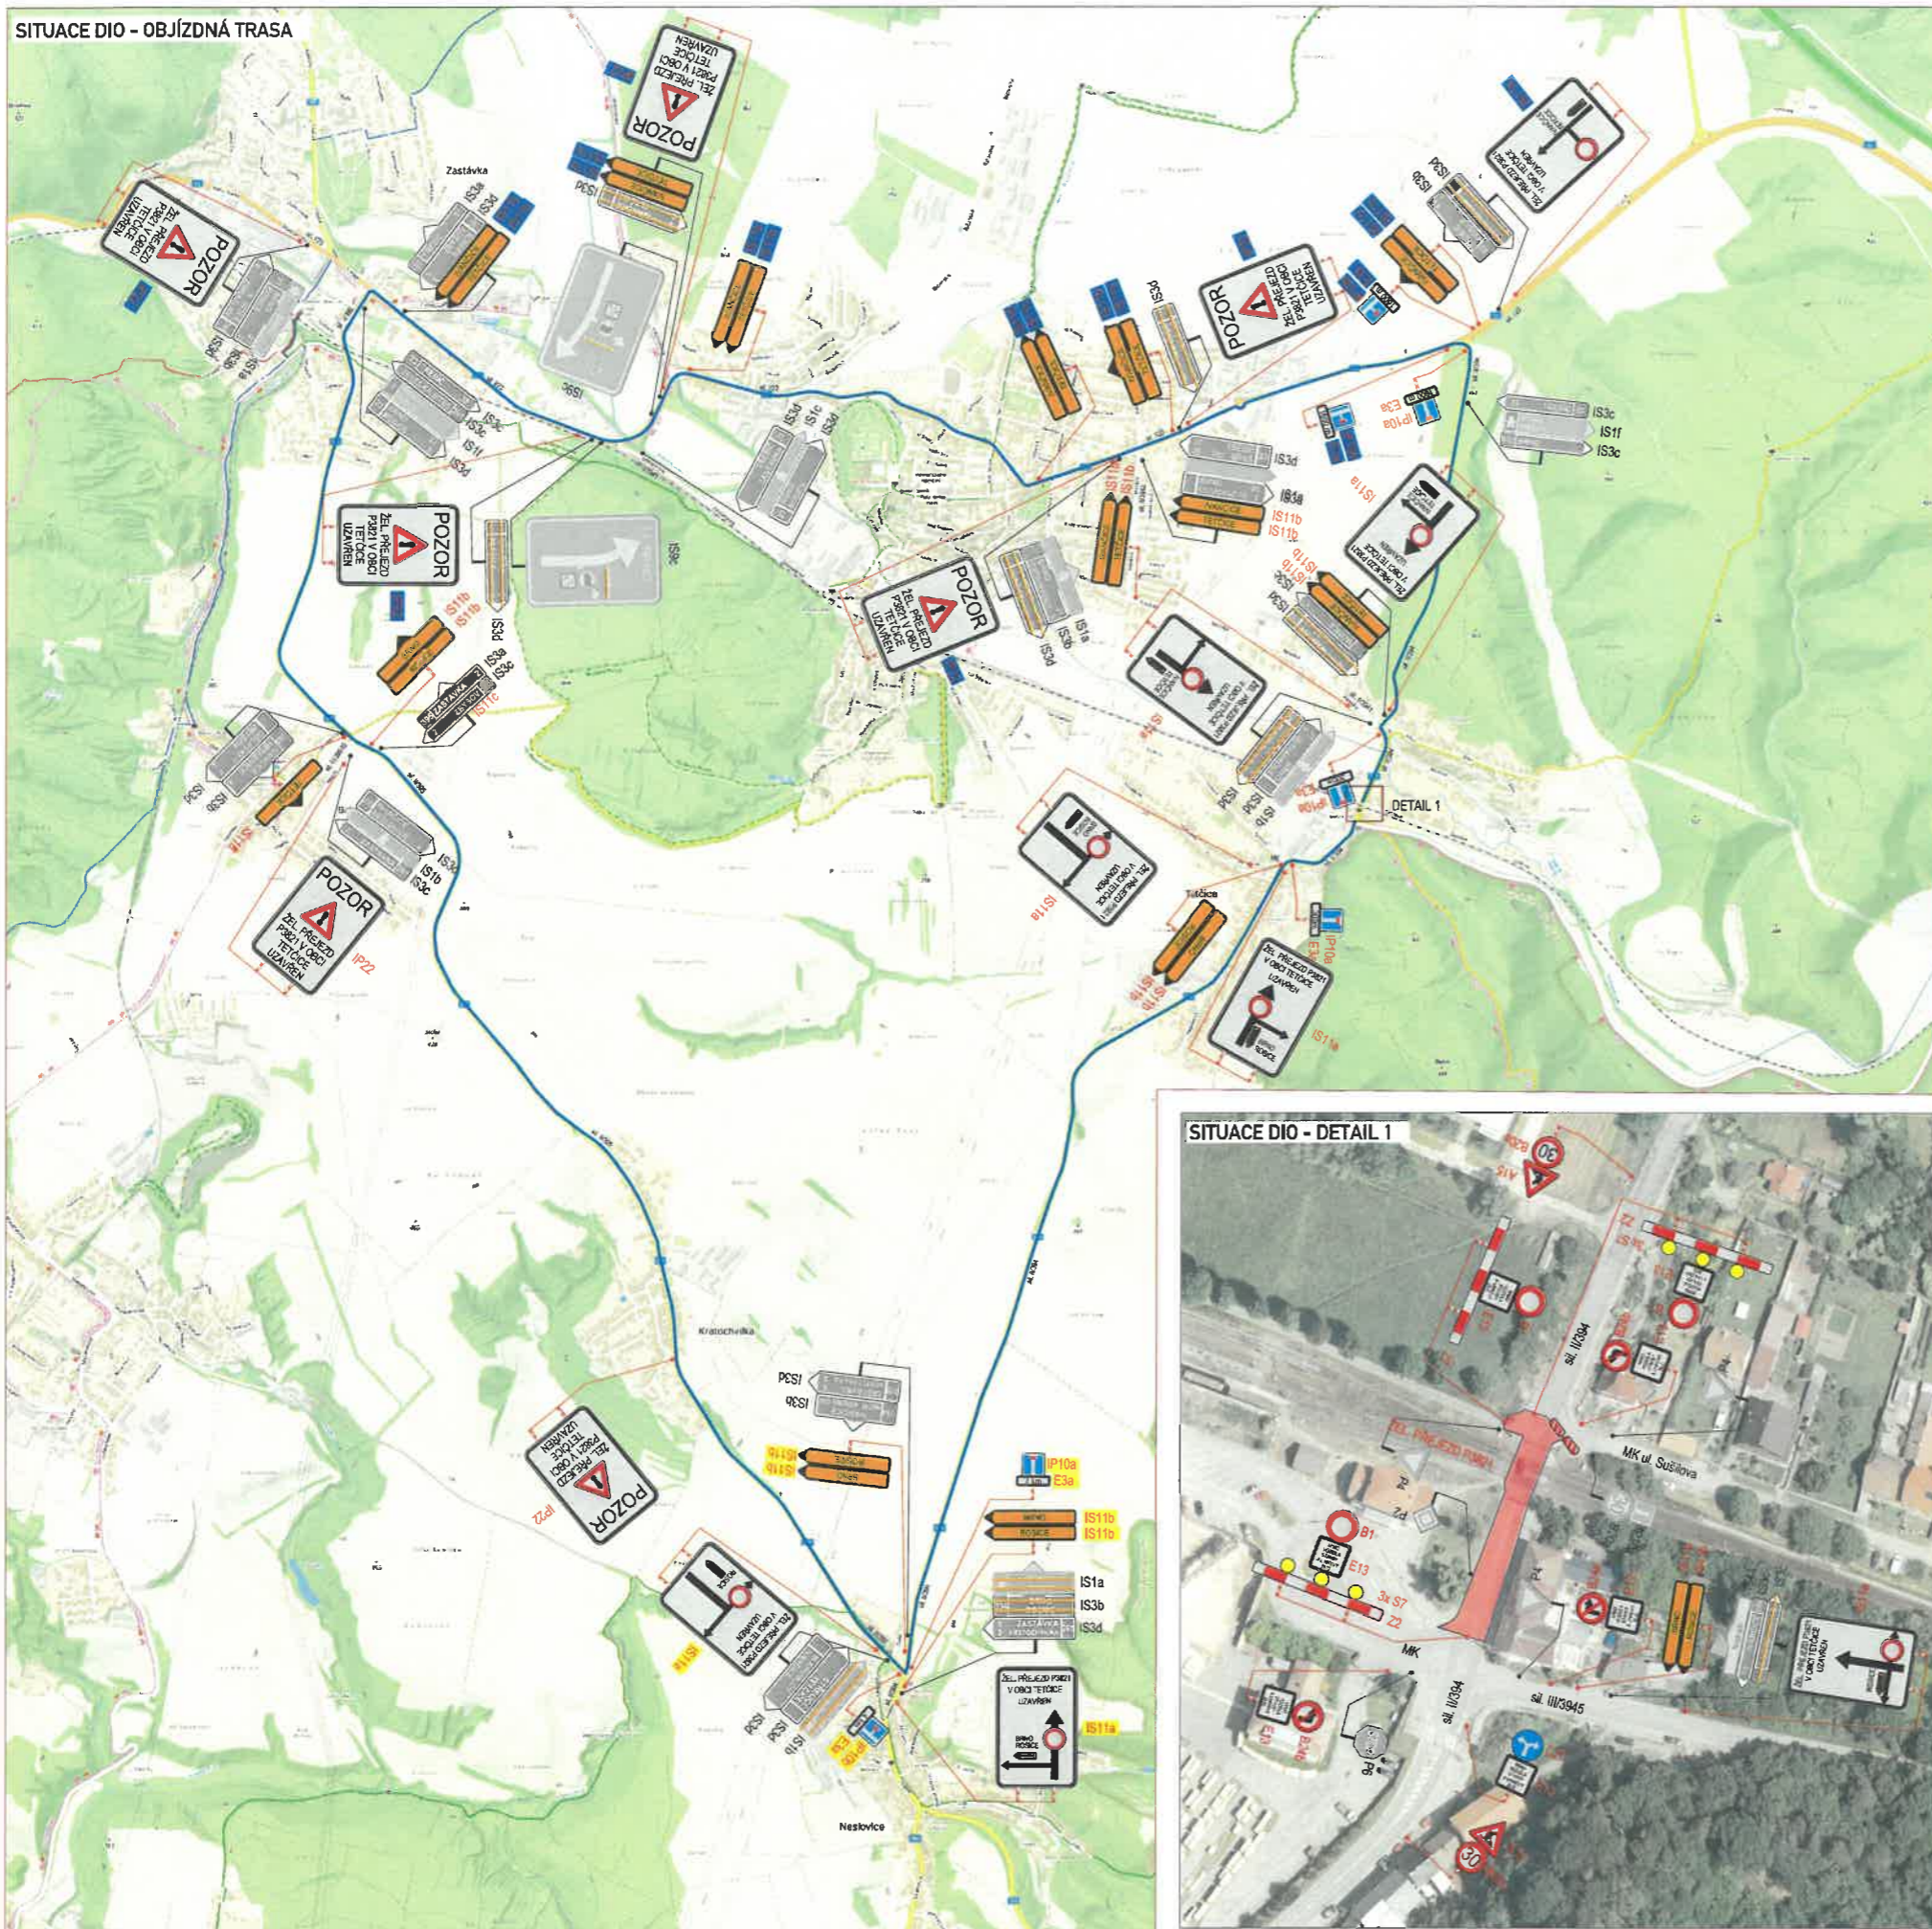

PLATNOST DOKUMENTACE	
POLICIE ČESKÉ REPUBLIKY	
v dne	

LEGENDA		
	TRVALÉ SVISLÉ DOPRAVNÍ ZNAČENÍ	NAVŘENÉ PŘECHODNÉ DOPRAVNÍ ZNAČENÍ STANOVENÍ PŮP PROVEDE MĚU IVANČICE
	DOČASNĚ ZNEPLATNĚNÉ TRVALÉ DOPRAVNÍ ZNAČENÍ	NAVŘENÉ PŘECHODNÉ DOPRAVNÍ ZNAČENÍ STANOVENÍ PŮP PROVEDE KÚ JMK
	NAVŘENÉ PŘECHODNÉ DOPRAVNÍ ZNAČENÍ STANOVENÍ PŮP PROVEDE MĚU ROSICE	UZAVŘENÝ ÚSEK
		OBJÍZDNÁ TRASA

VYPRACOVAL: Roman Stehlik KONTROLOVAL: Bc. Lukáš Vonderka, MBA		ČÍSLO ZAKÁZKY: 266/2022 FORMÁT: A2 ÚČEL: RDS		 ZLINMARK DZ s.r.o. Hviezdoslavova 1191/55a 627 00 Brno Mob. +420725954691 Mail: zlinmark@zlinmark.cz www.zlinmark.cz
NÁZEV STAVBY: ELEKTRIZACE TRATI VČ. PEÚ BRNO - ZASTÁVKA U BRNA, 2. ETAPA		ČÍSLO PŘÍLOHY: 21 DATUM: 02/2025		
OBSAH: SITUACE DIO - UZAVÍRKA SIL. II/394 V MÍSTĚ ŽEL. PŘEJEZDU P3821				