

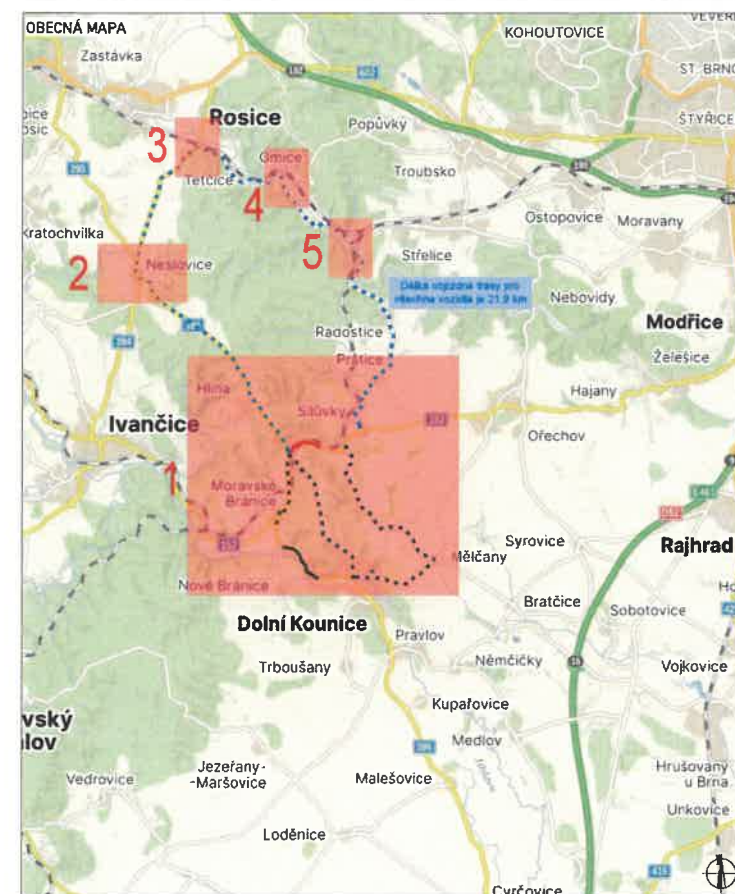
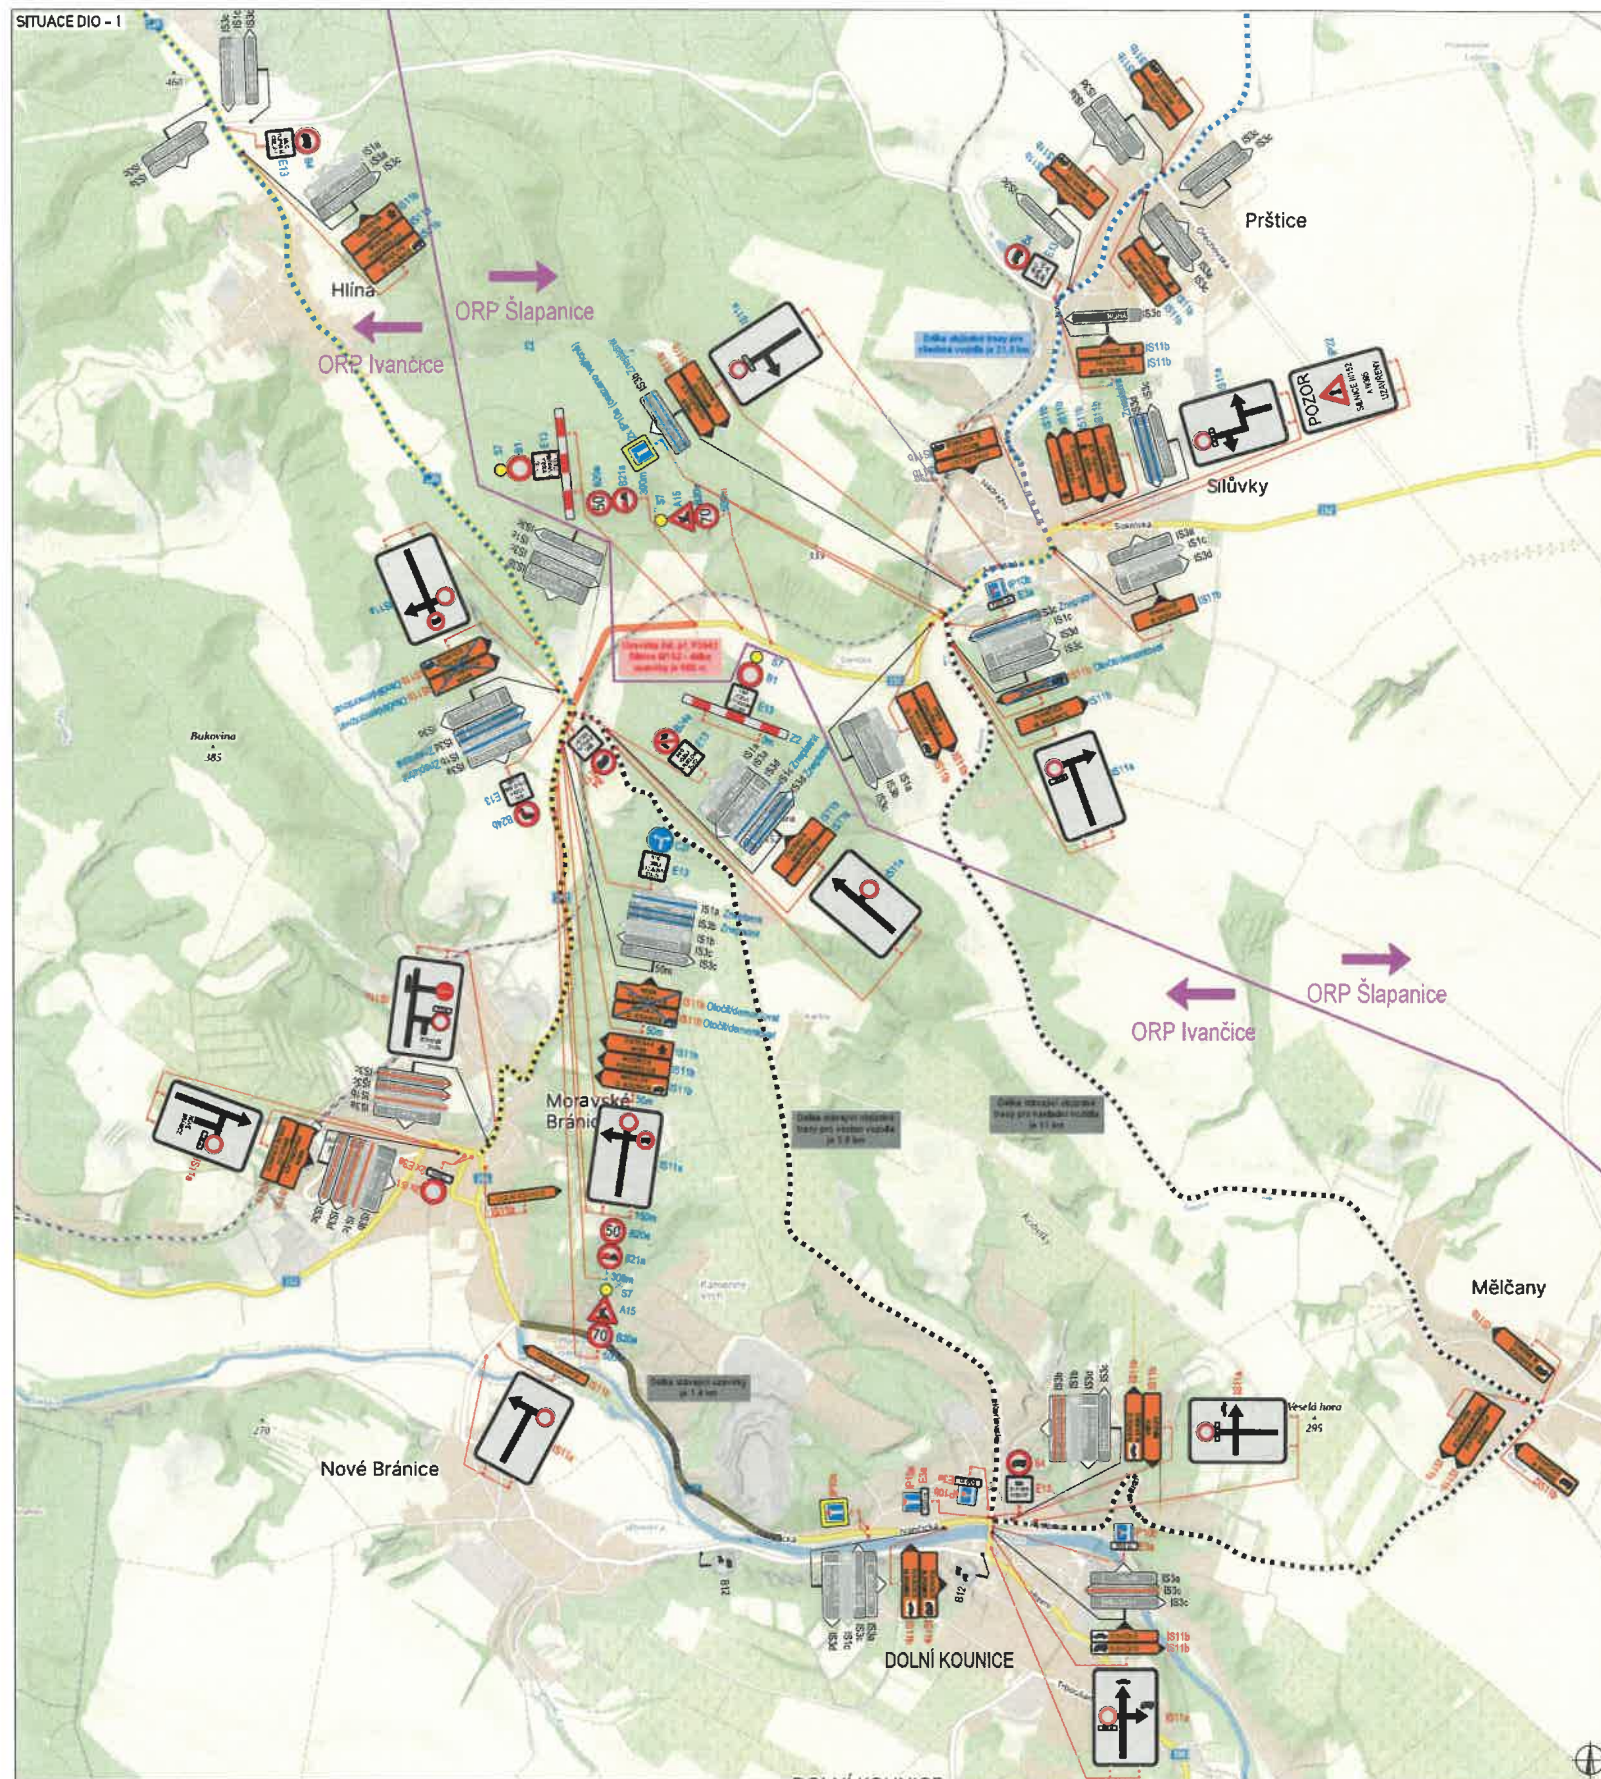
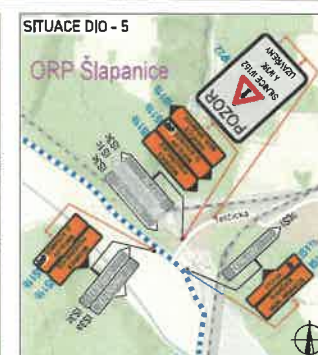


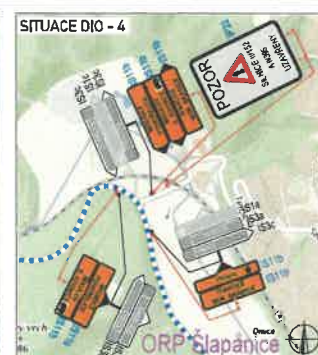

LEGENDA	
	TRVALÉ SVISLÉ DOPRAVNÍ ZNAČENÍ
	STÁVAJÍCÍ DOČASNÉ ZNEPLATNĚNÉ TRVALÉ DOPRAVNÍ ZNAČENÍ
	STÁVAJÍCÍ PŘECHODNÉ DOPRAVNÍ ZNAČENÍ
	NAVŘZENÉ DOČASNÉ ZNEPLATNĚNÉ TRVALÉ DOPRAVNÍ ZNAČENÍ
	NAVŘZENÉ PŘECHODNÉ DOPRAVNÍ ZNAČENÍ
	UZAVŘENÝ ÚSEK DÉLKY 680 M
	OBJÍZDNÁ TRASA PRO VŠECHNA VOZIDLA DÉLKY 21,9 KM
	STÁVAJÍCÍ UZÁVĚRKA
	OBJÍZDNÁ TRASA STÁVAJÍCÍ UZÁVĚRY

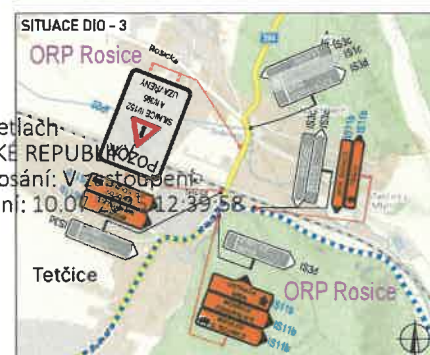

PLATNOST DOKUMENTACE

POLICIE ČESKÉ REPUBLIKY
Územní odbor Brno-venkov
Dopravní inspektorát, pracoviště dopravního inženýrství

Odsouhlaseno dne: 10. 7. 2025 1/1
Pod č.j.: KRPB- 137296 - 4 /ČJ-2025-0603DI-HRB
Dle § 24 zák. č. 13/1997 Sb.
§ 77 zák. č. 361/2000 Sb.
Platnost: 1 rok Podpis: _____

VYPRACOVAL:	Jaroslav Martyněk	
KONTROLOVAL:	Bc. Lukáš Vonderka, MBA	
NAZEV STAVBY:	Uzavírka žel. přejezdu P3942 na sil. II/152 Silůvky - Moravské Bránice	ČÍSLO ZAKÁZKY: 168/2025
ORSAH:	DOPRAVNĚ - INŽENÝRSKÁ OPATŘENÍ	FORMÁT: 6xA3
		OČEL: RDS
		ČÍSLO PŘÍLOHY: 01
		DATUM: 07/2025



Bc. Martin Petláč
POLICIE ČESKÉ REPUBLIKY
Důvod podepsání: V zastoupení
Čas podepsání: 10.07.2025 12:35:58

MĚSTSKÝ ÚŘAD ROSICE
odbor dopravy
665 01 ROSICE

Priloha k č.j. M2-S 44102/25 - ODO L13/3
ze dne 16. 07. 2025