


SITUACE - DETAIL 1:

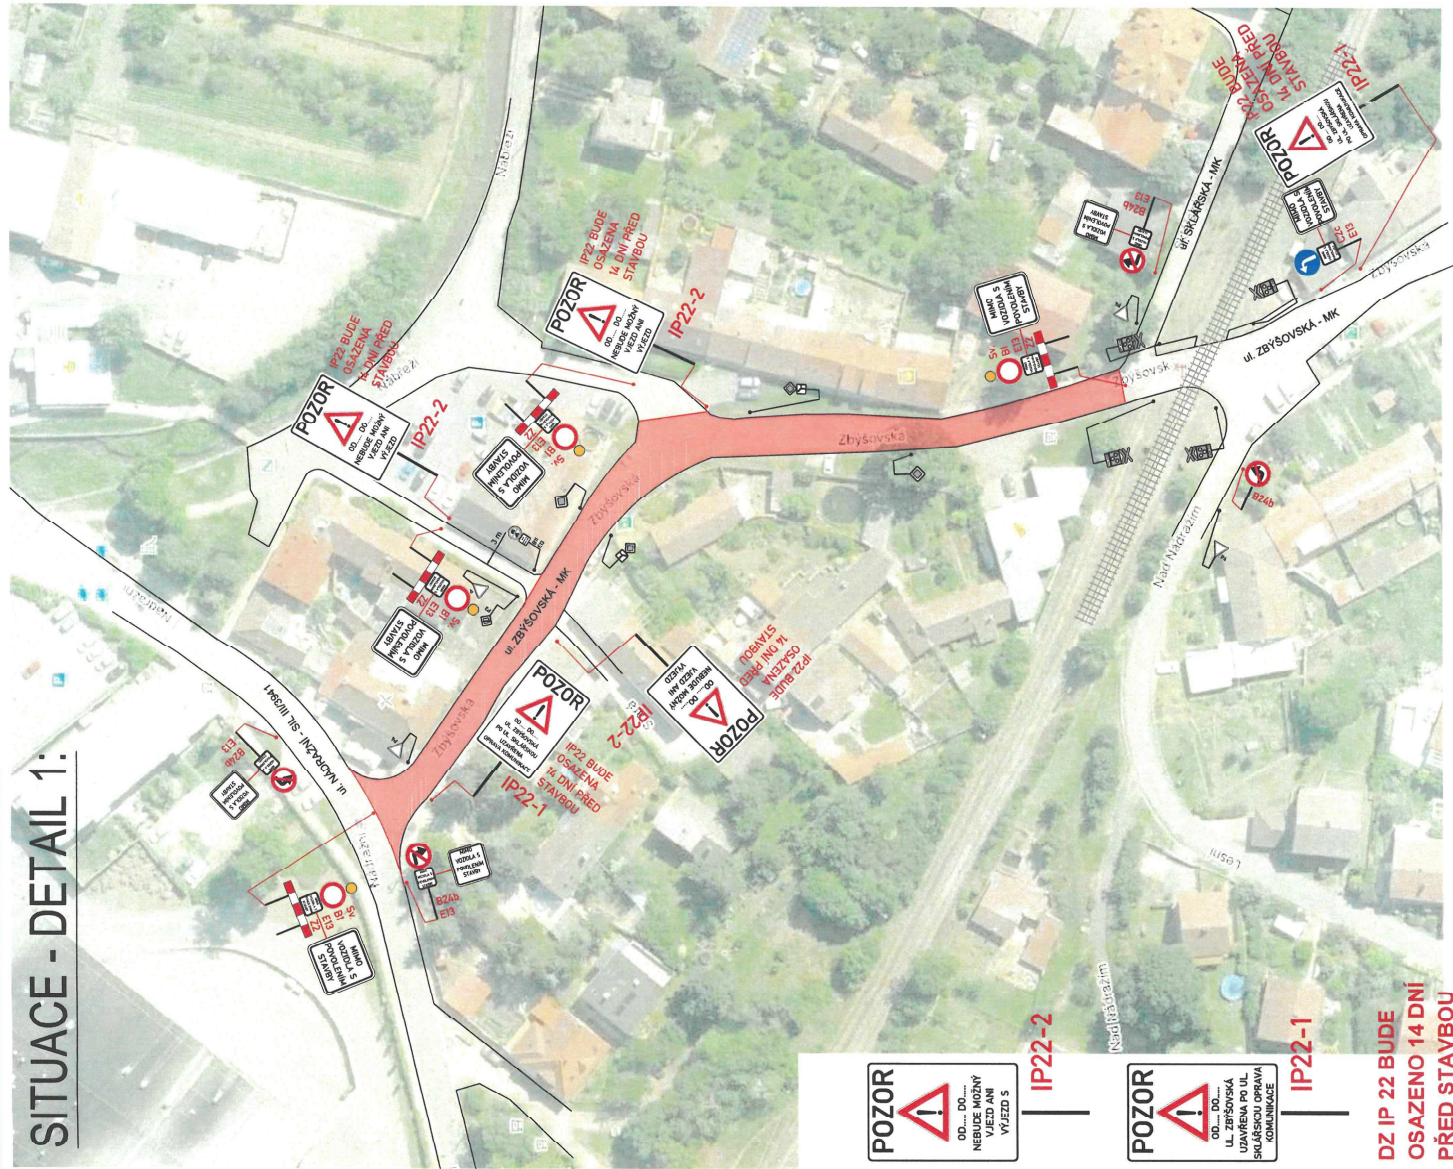

LEGENDA:


PŘECHODNÉ DOPRAVNÍ ZNAČENÍ

STÁVAJÍCÍ DOPRAVNÍ ZNAČENÍ

STÁVAJÍCÍ DOPRAVNÍ ZNAČENÍ DOČASNĚ ZRUŠENÉ

POZNÁMKA:

- Umištění přechodného dopravního značení dle TP 66 (Zásady pro označování pracovišť na pozemních komunikacích)

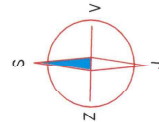

WYKONALI:
Pavla KLIMOVÁ

MÍSTO: ROSICE

SILNIČNÍ: MÍSTNÍ KOMUNIKACE

STANIČNÍ ÚSEK: –

AKCE: Rosice - ul. Zbyšovská a Nábřeží - OPRAVA IS

Obsah: PŘECHODNÉ DOPRAVNÍ ZNAČENÍ

Číslo zok:

Formát: 6.10.2025

Datum:

Číslo přílohy: 2

ZNAKOM


VODÁRENSKÁ

AKCIOVÁ SPOLEČNOST, a.s.

Soběšická 820/156, Lesná, 638 00 Brno

**DZ IP 22 BUDE
OSAZENO 14 DNÍ
PŘED STAVBOU**

SITUACE - DETAIL 2:

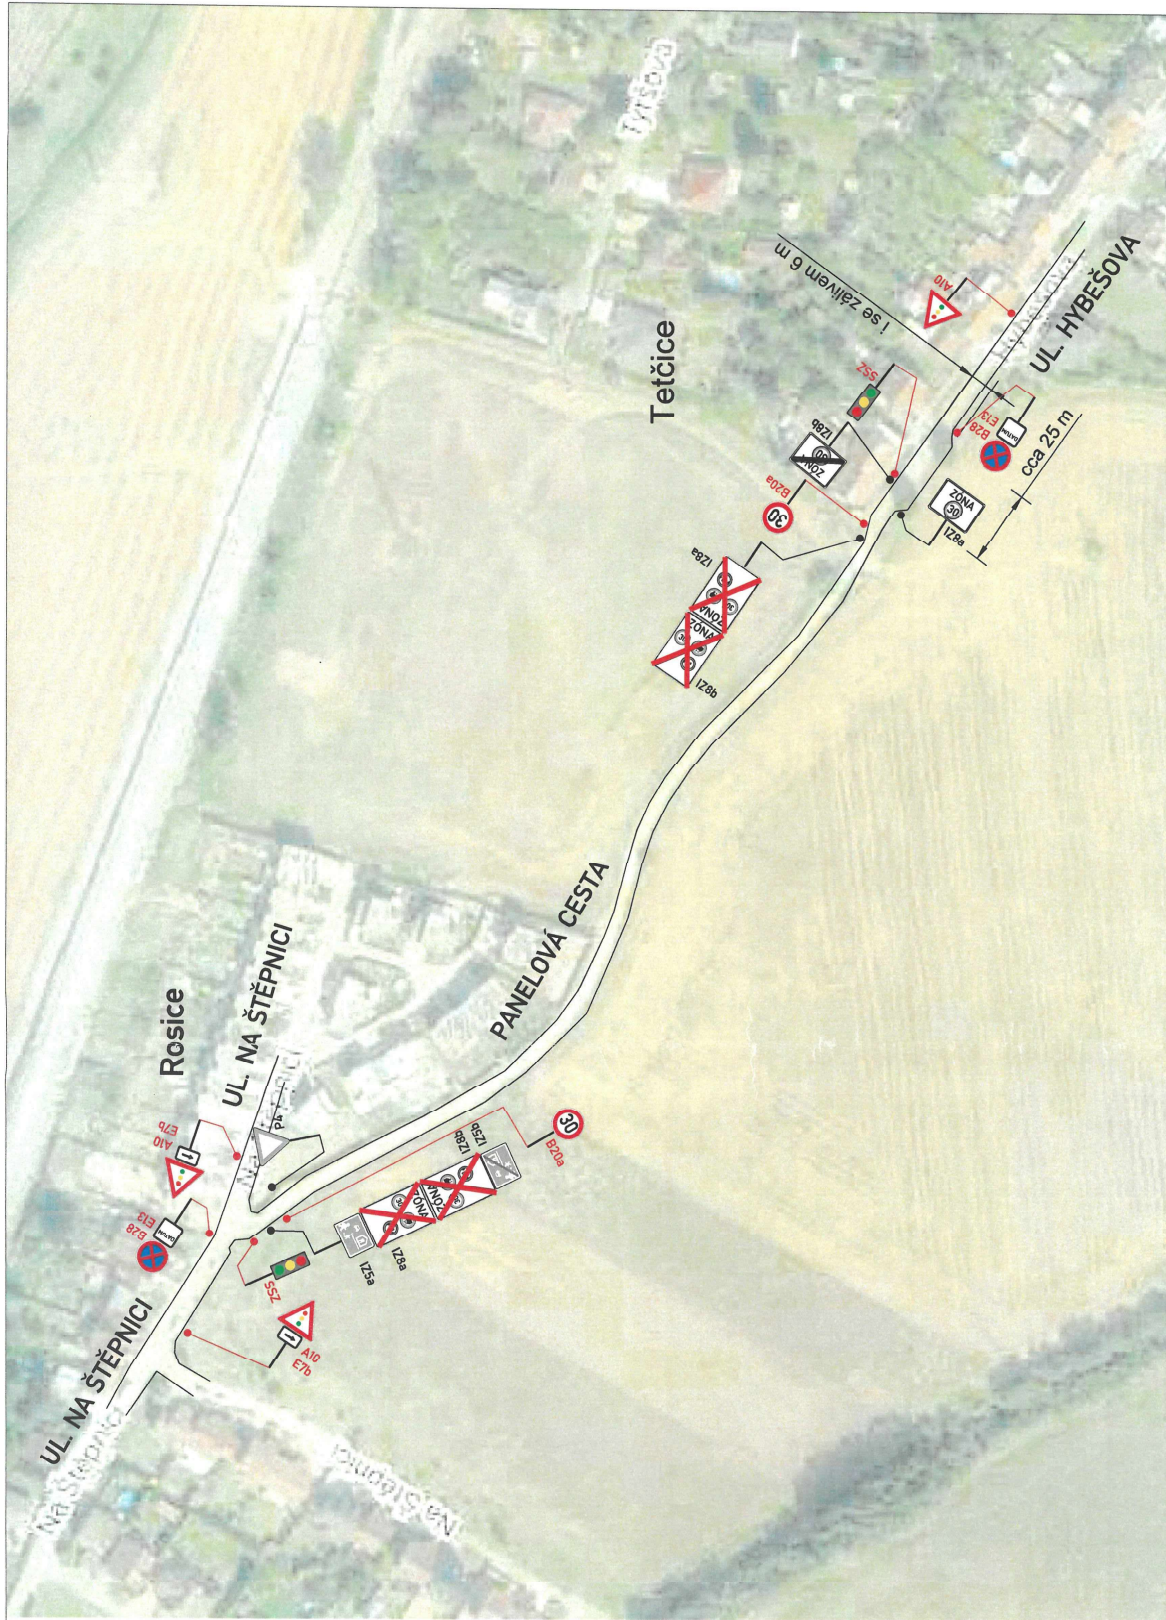


LEGENDA:

-  PŘECHODNÉ DOPRAVNÍ ZNAČENÍ
-  STÁVAJÍCÍ DOPRAVNÍ ZNAČENÍ
-  STÁVAJÍCÍ DOPRAVNÍ ZNAČENÍ DOČASNĚ ZRUŠENÉ

ÚPLNÁ UZÁVÍRKA KOMUNIKACE



POZNÁMKA:
- Umístění přechodného dopravního značení dle TP 2 66 Zásady pro označování pracovních míst na pozemních komunikacích

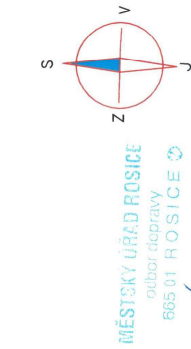

Vypracoval:
Pavla KLIMOVÁ



Místo:	ROSICE	Číslo zak.:	
Silnice:	MÍSTNÍ KOMUNIKACE	Formát:	
Staniční úsek:	—	Datum:	6.10.2025
Akce:	Rosice - ul. Zbýšovská a Nábřeží - OPRAVA IS	Číslo přílohy:	
Obsah:	PŘECHODNÉ DOPRAVNÍ ZNAČENÍ		3