
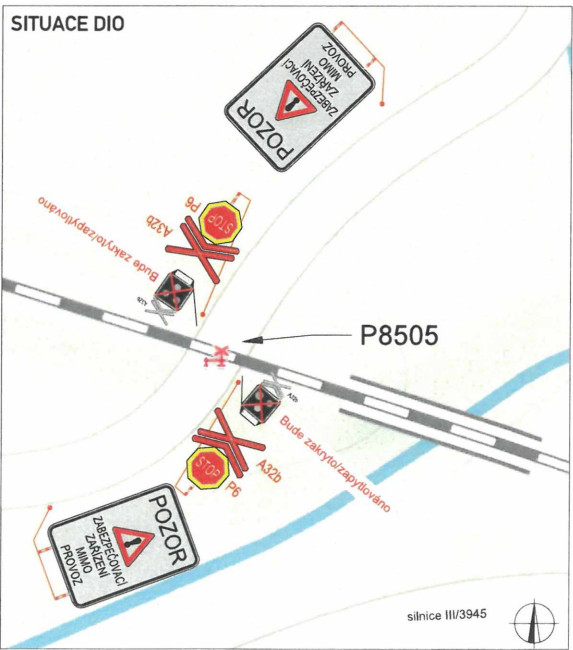
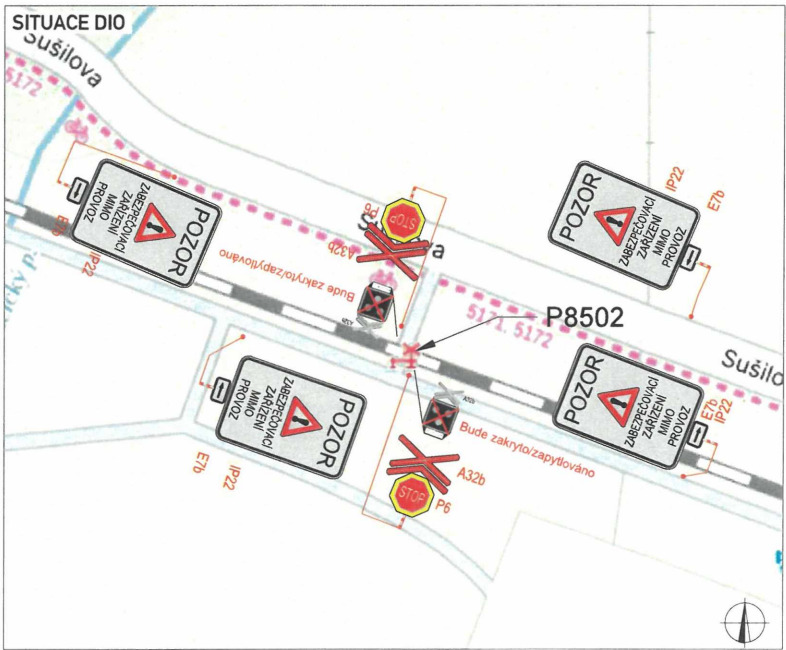
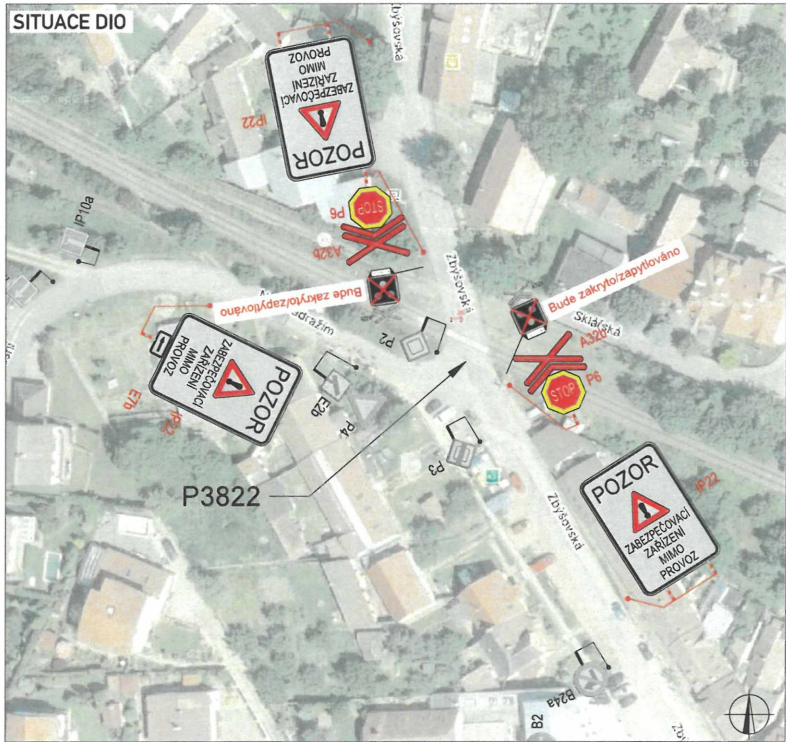


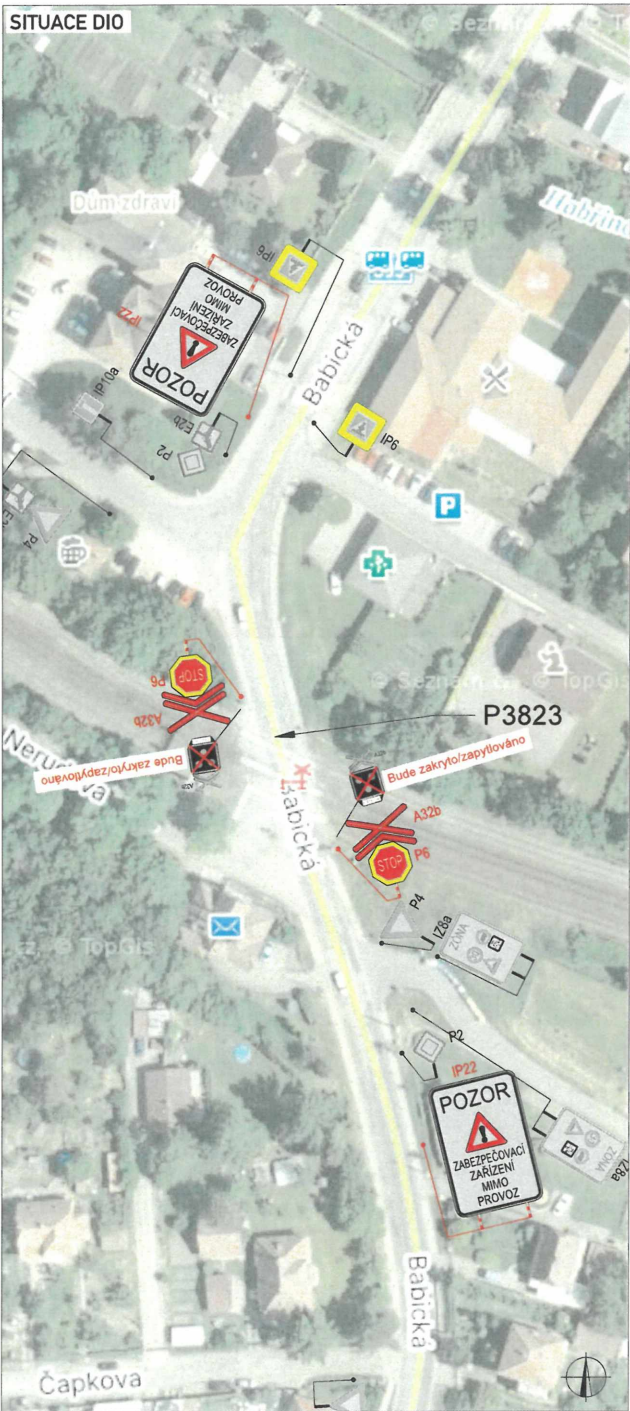

LEGENDA		PLATNOST DOKUMENTACE	
	TRVALÉ SVISLÉ DOPRAVNÍ ZNAČENÍ		
	DOČASNĚ ZNEPLATNĚNÉ TRVALÉ DOPRAVNÍ ZNAČENÍ		
	NAVRŽENÉ PŘECHODNÉ DOPRAVNÍ ZNAČENÍ		
Použití dopravního značení bude v základní velikosti a v reflexním provedení II.1 K návrhu dopravního značení bylo využito: TP 65 Zásady pro dopravní značení na pozemních komunikacích.			
VYPRACOVAL:	Martin Turczyk		
KONTROLOVAL:	Bc. Lukáš Vonderka, MBA		
NÁZEV STAVBY:	ETCS Brno Horní Heršpice - Zastávka u Brna	ČÍSLO ZAKÁZKY:	004/2026
OBSAH:	DOPRAVNĚ - INŽENÝRSKÁ OPATŘENÍ	FORMÁT:	1x A4
		ÚČEL:	RDS
		ČÍSLO PŘÍLOHY:	03
		DATUM:	01/2026

**ZLIN
MARK**
DOPRAVNÍ ZNAČENÍ
ZLINMARK DZ s.r.o.
Luleč 311
683 03 Luleč
Mail: zlinmark@zlinmark.cz
www.zlinmark.cz

PRÍLOHA K Č.Ú. M.Ú. 4532/26-000 HORE/3
ZE DNE 24. 01. 2026

MĚSTSKÝ ÚŘAD ROSICE
odbor dopravy
665 01 ROSICE