


Príloha k č.č. MR-V 35 494/26-000 Horeč
ze dne 16.06.2026

MĚSTSKÝ ÚŘAD ROŠICE
odbor dopravy
665 01 ROŠICE

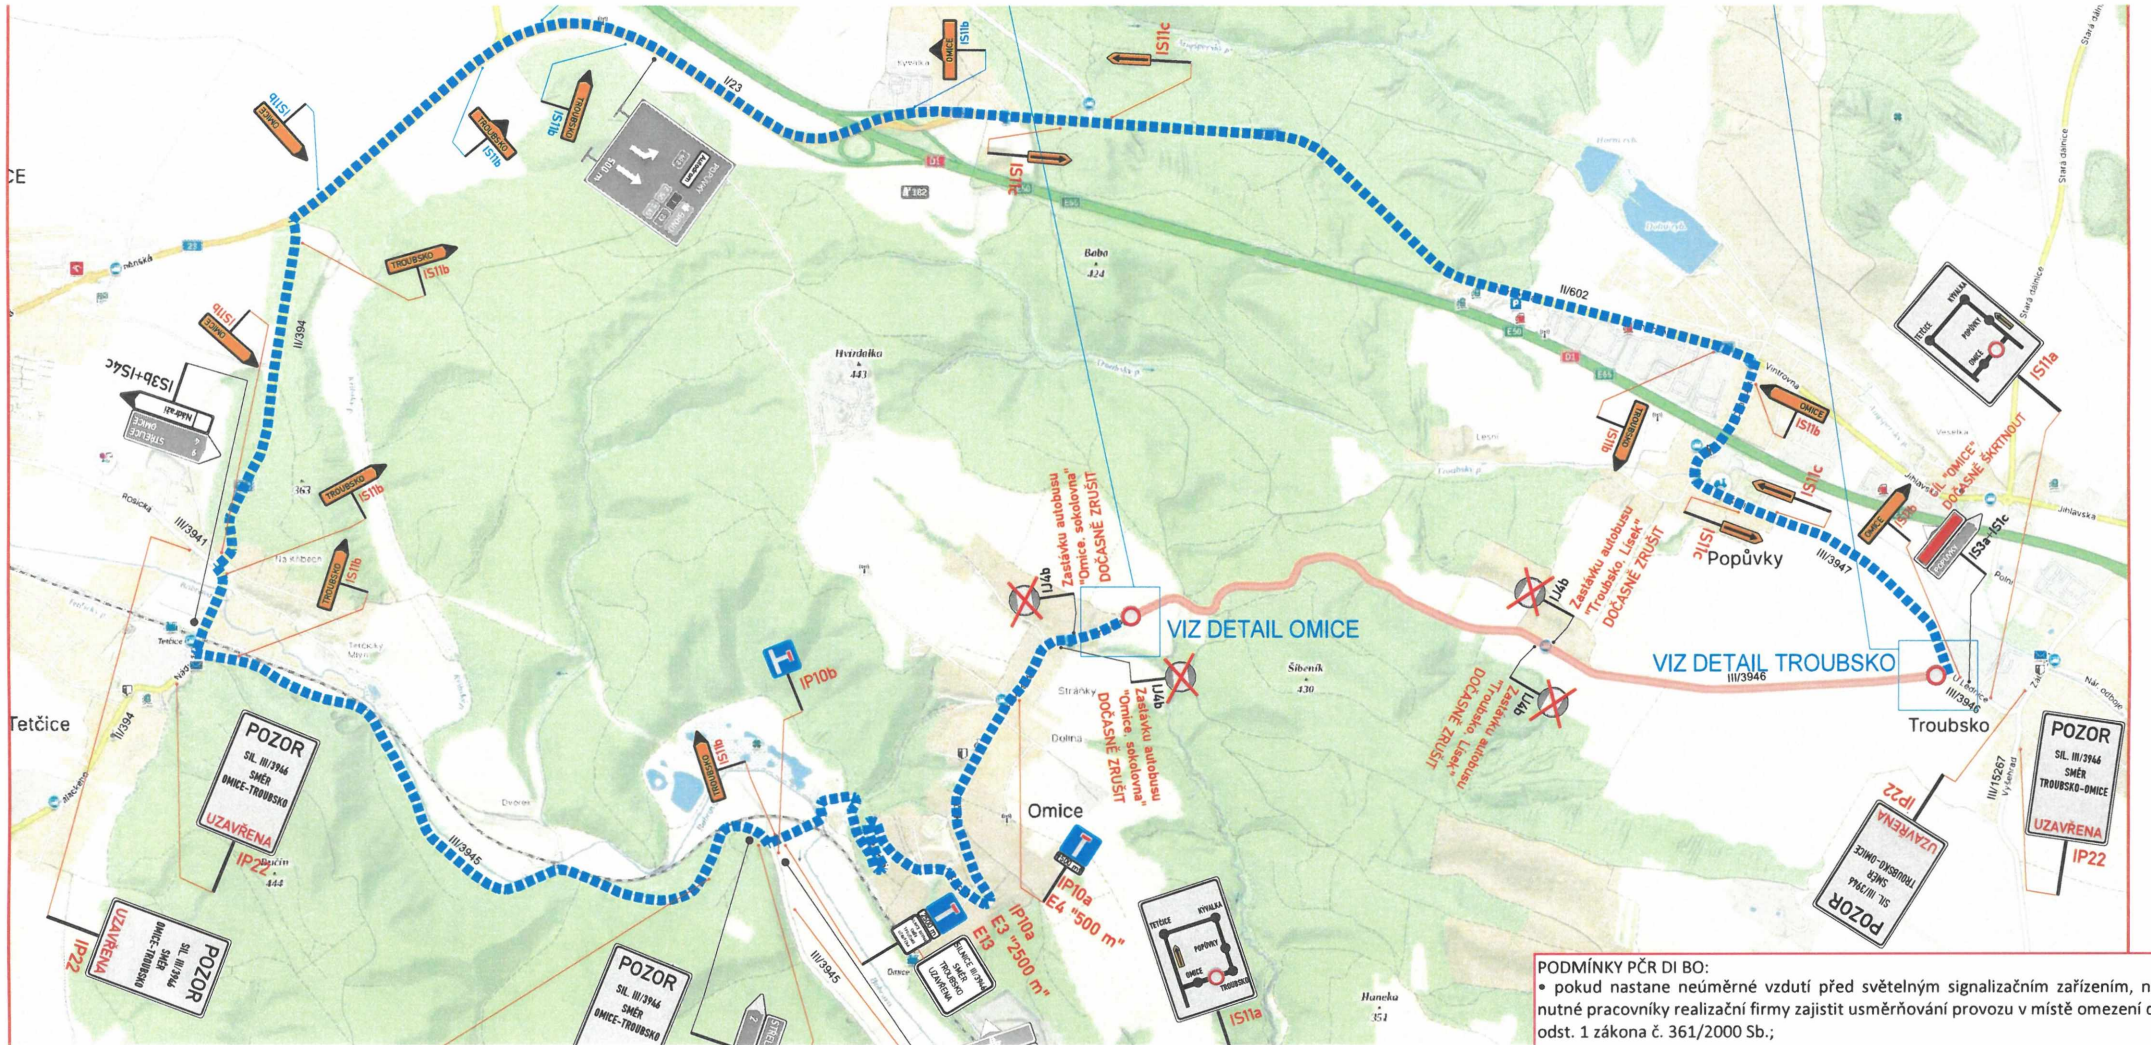

PODMÍNKY PČR DI BO:
• pokud nastane neúměrné vzduší před světelným signalizačním zařízením, nel
nutné pracovníky realizační firmy zajistit usměrňování provozu v místě omezení dc
odst. 1 zákona č. 361/2000 Sb.;