


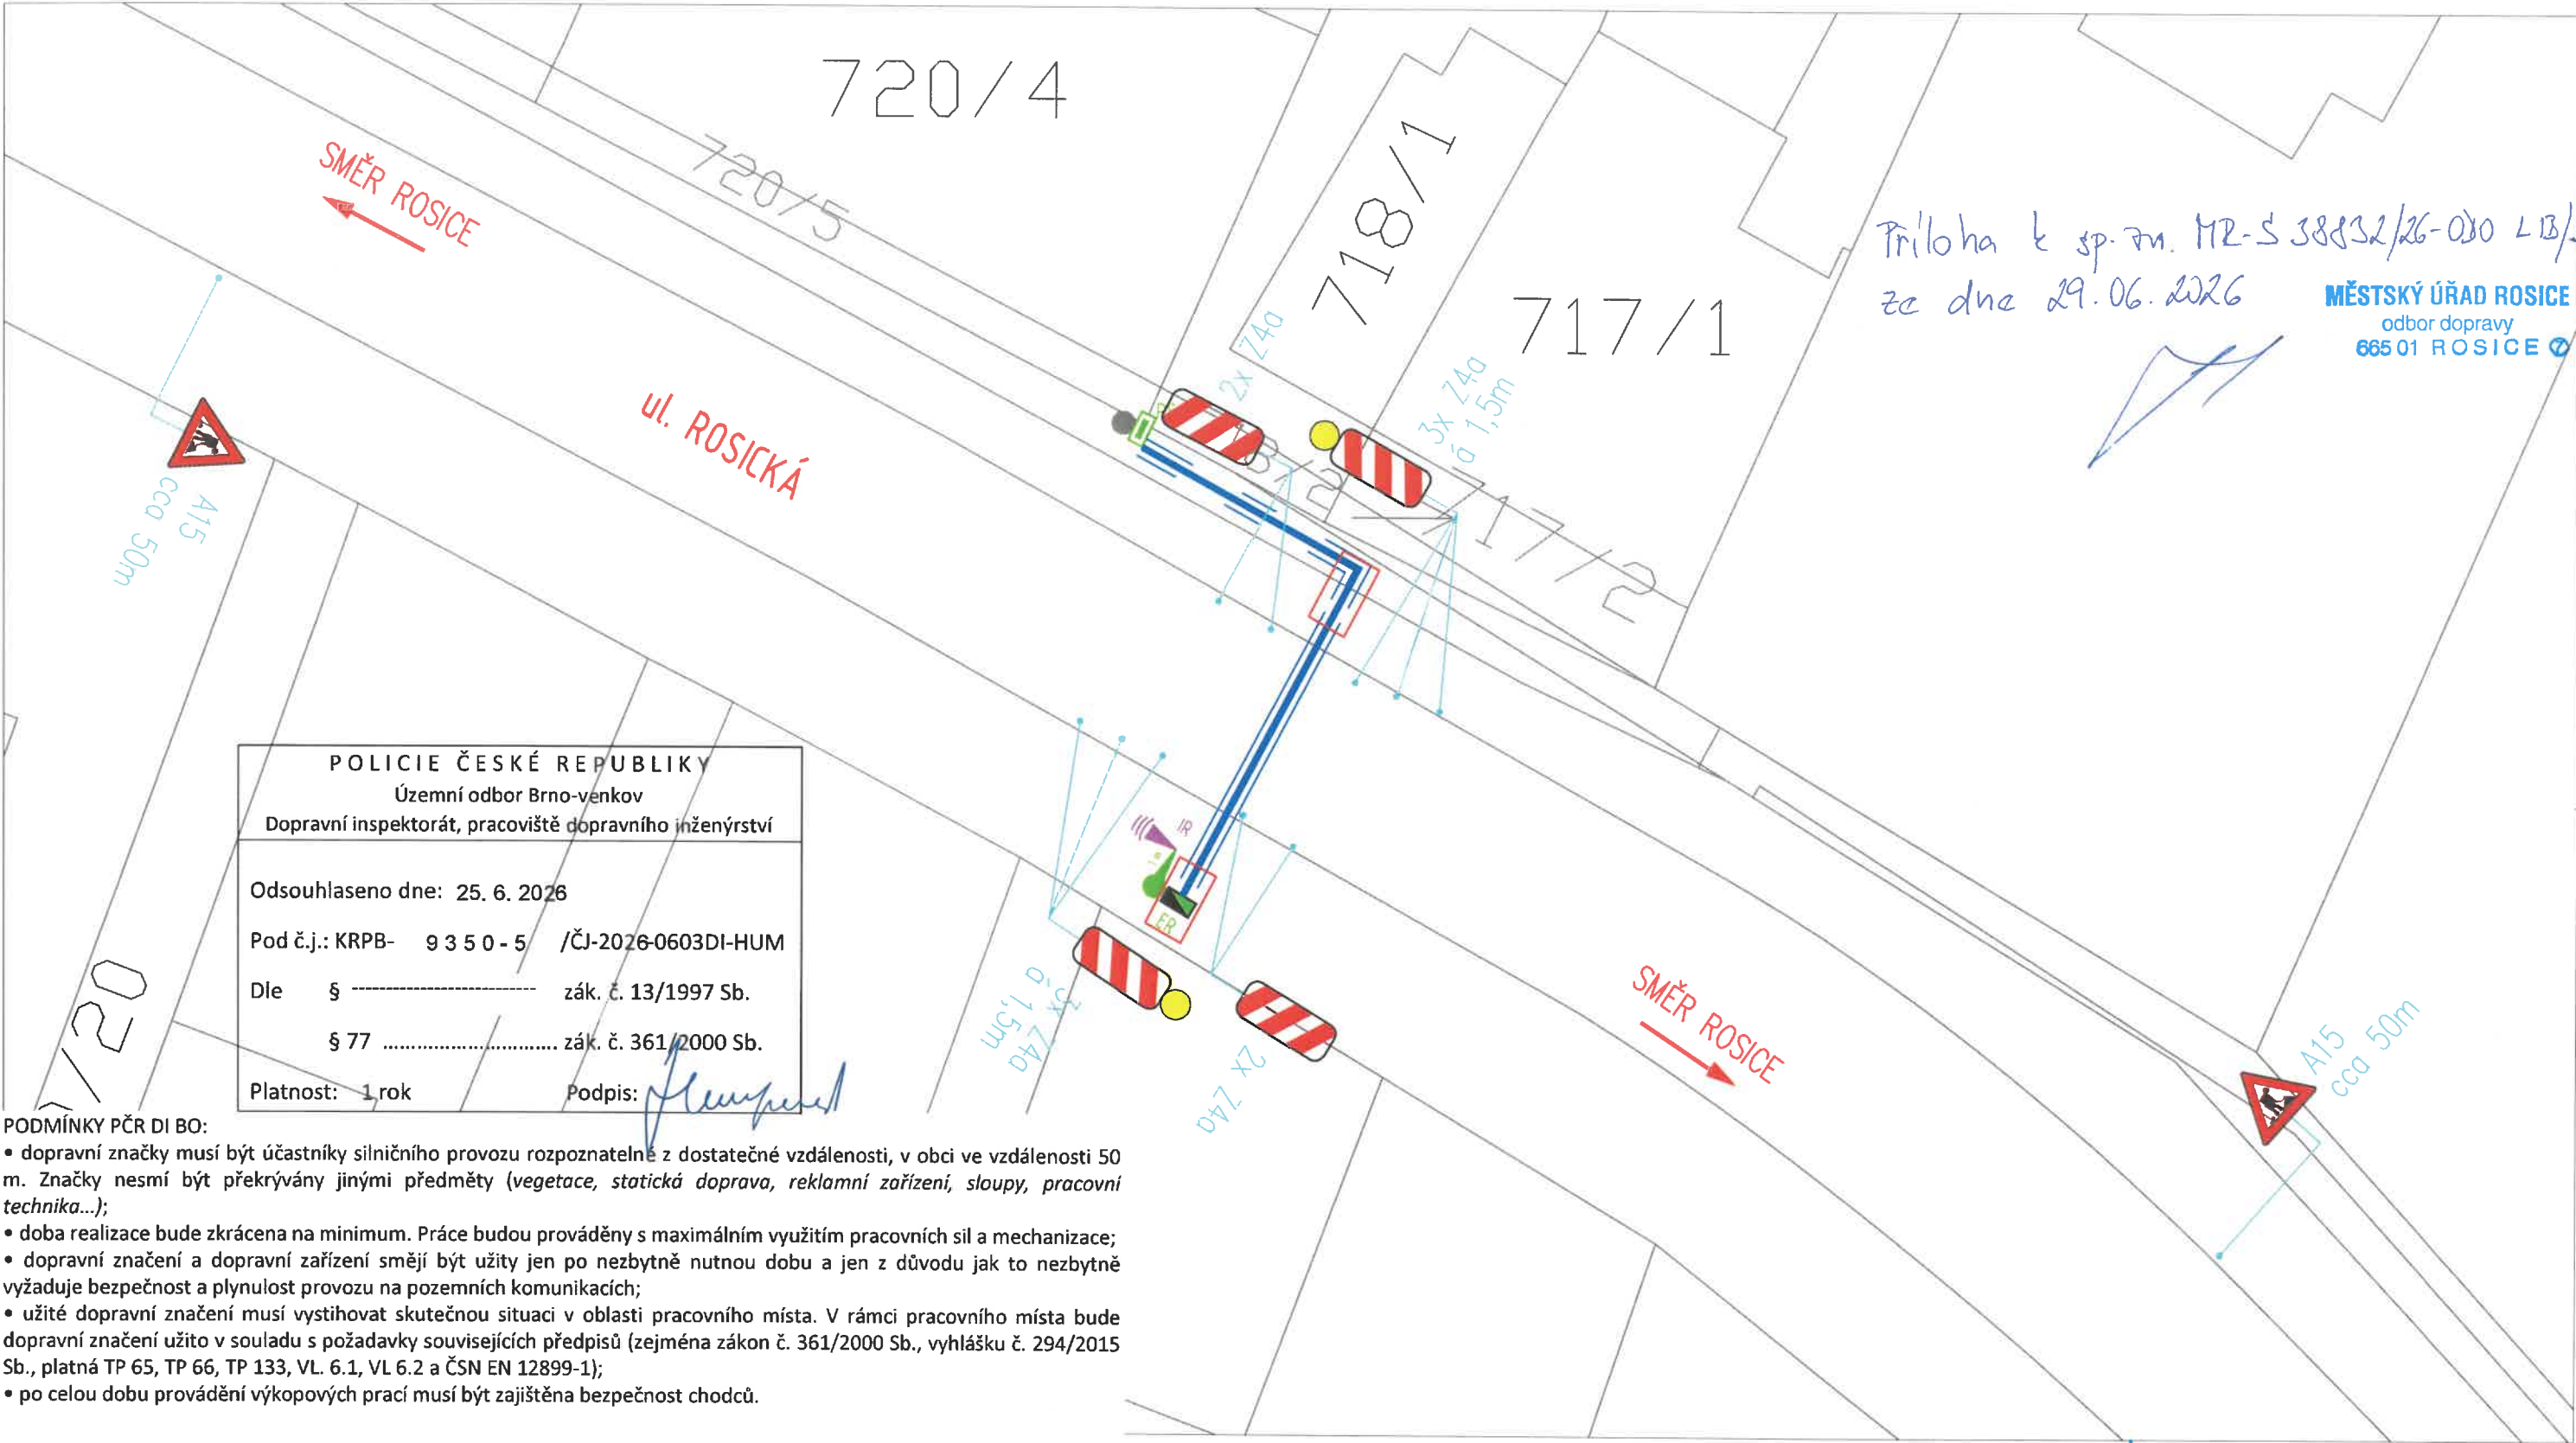

DLE TP66 ZÁSADY PRO OZNAČOVÁNÍ PRACOVNÍCH MÍST NA POZ. KOMUNIKACÍCH
SCHÉMA B/3

Bc. Martin Petlach
POLICIE ČESKÉ REPUBLIKY
Důvod podepsání: V zastoupení
Čas podepsání: 25.06.2026 14:10:52

Zhotovitel SO: Ing. David Hruška PROJEKTOVÁNÍ TECHNOLOGICKÝCH STAVEB IČO: 467 027 33 tel.: 602 531 206	Vypracoval	Ing. David Hruška	Zak. číslo	Z-26-016
	Zodp. projektant	Ing. David Hruška	Datum	05/2026
	Tech. kontrola		Stupeň	RDS
	Akce	Informativní radary Tetčice		
	Objekt	Informativní radar ul. Rosická		
	OBSAH	SITUACE DIO		
			Počet formátů	-
			Měřítko	-
			Č. přílohy	Paré
			01	