

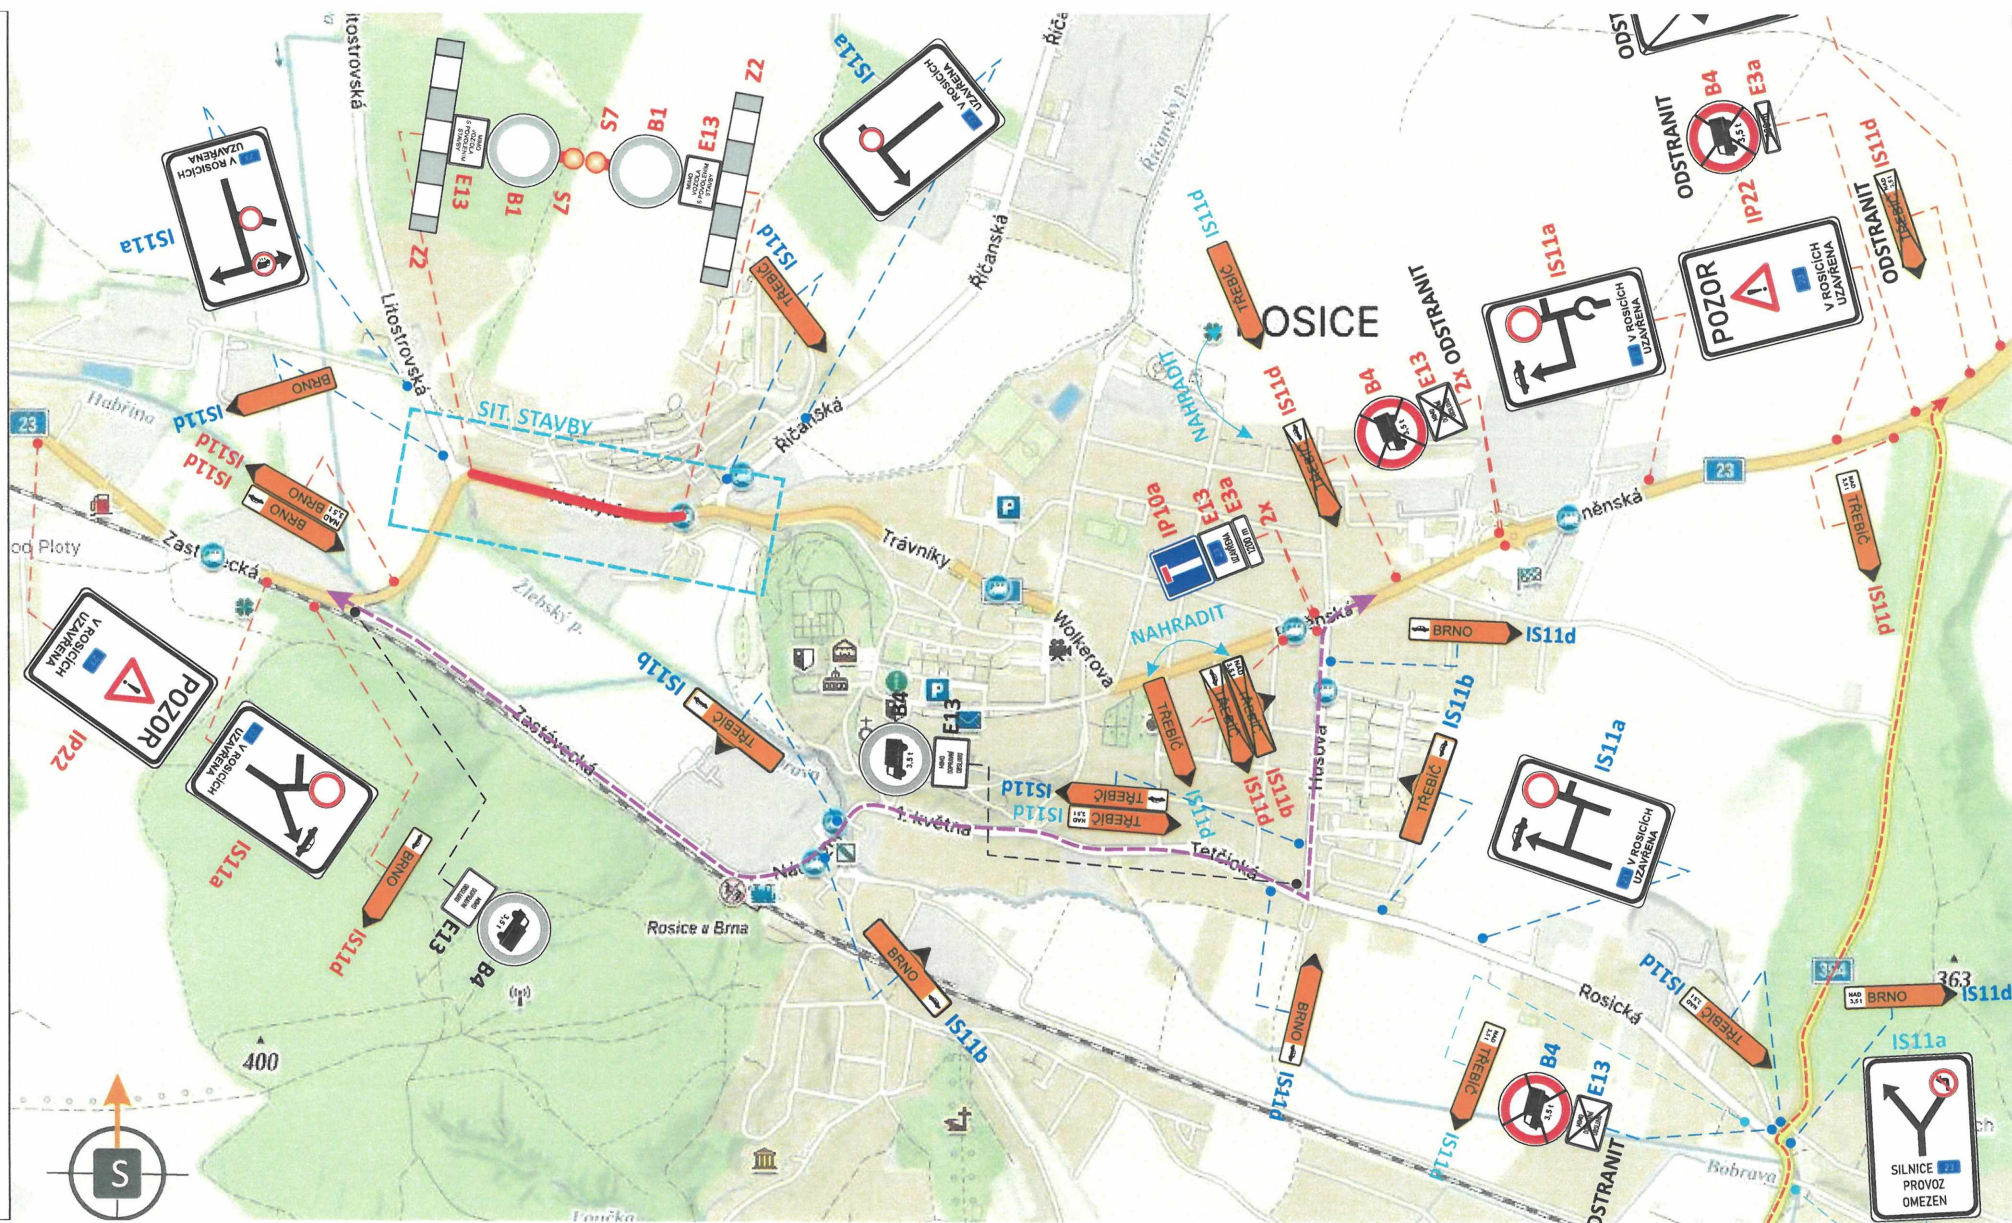
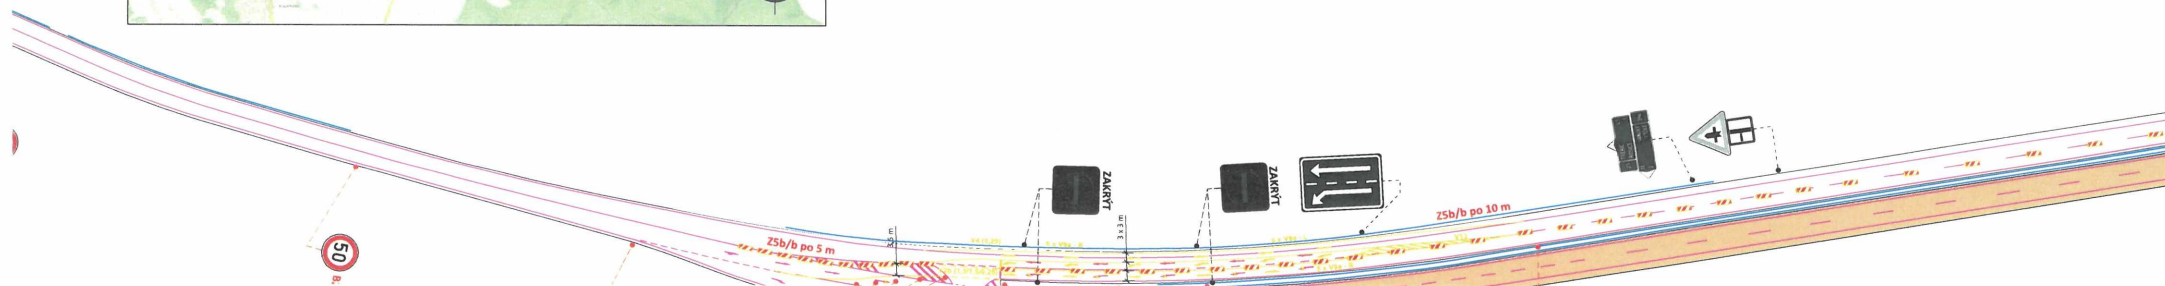


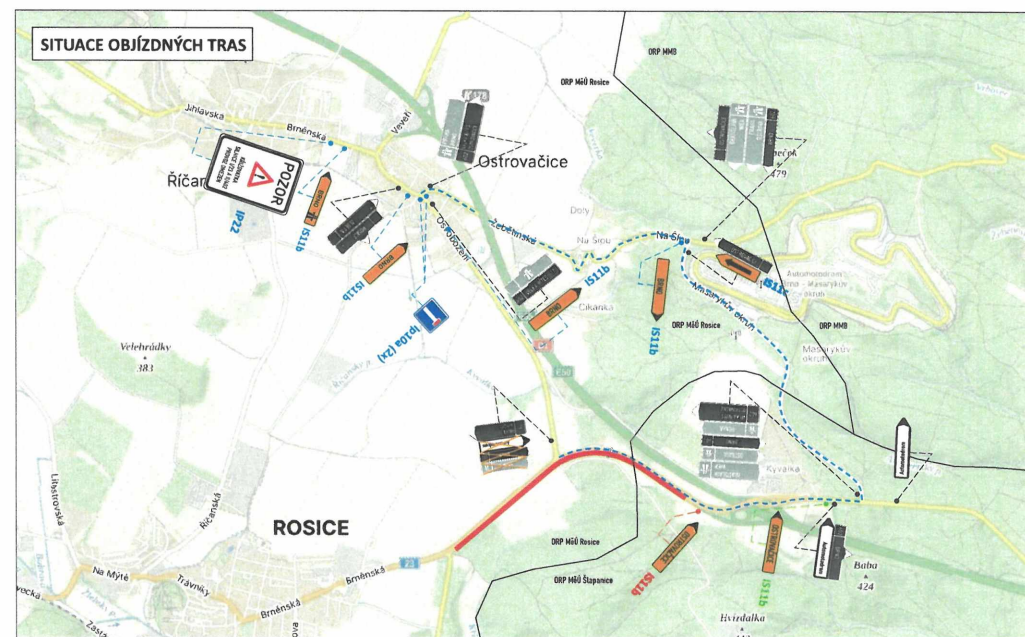

PŘÍLOHA K č. j. HK-S 58 958/P6-ODD H04/3
 ze dne 02. 09. 2026

HA

MĚSTSKÝ ÚŘAD ROSICE
 odbor dopravy
 665 01 ROSICE

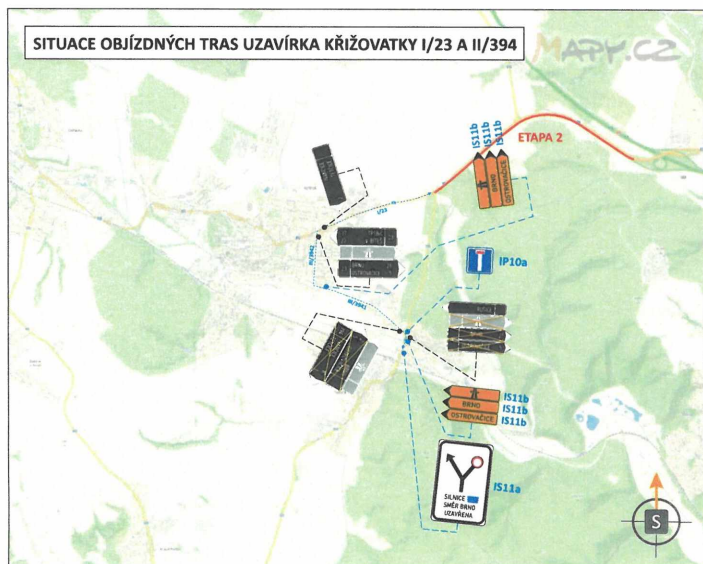


MĚSTSKÝ ÚŘAD ROSICE
odbor dopravy
665 01 ROSICE

LA

MĚSTSKÝ ÚŘAD ROSICE
odbor dopravy
665 01 ROSICE


SITUACE OBJÍZDNÝCH TRAS NÁJEZD NA DÁLNICI D1

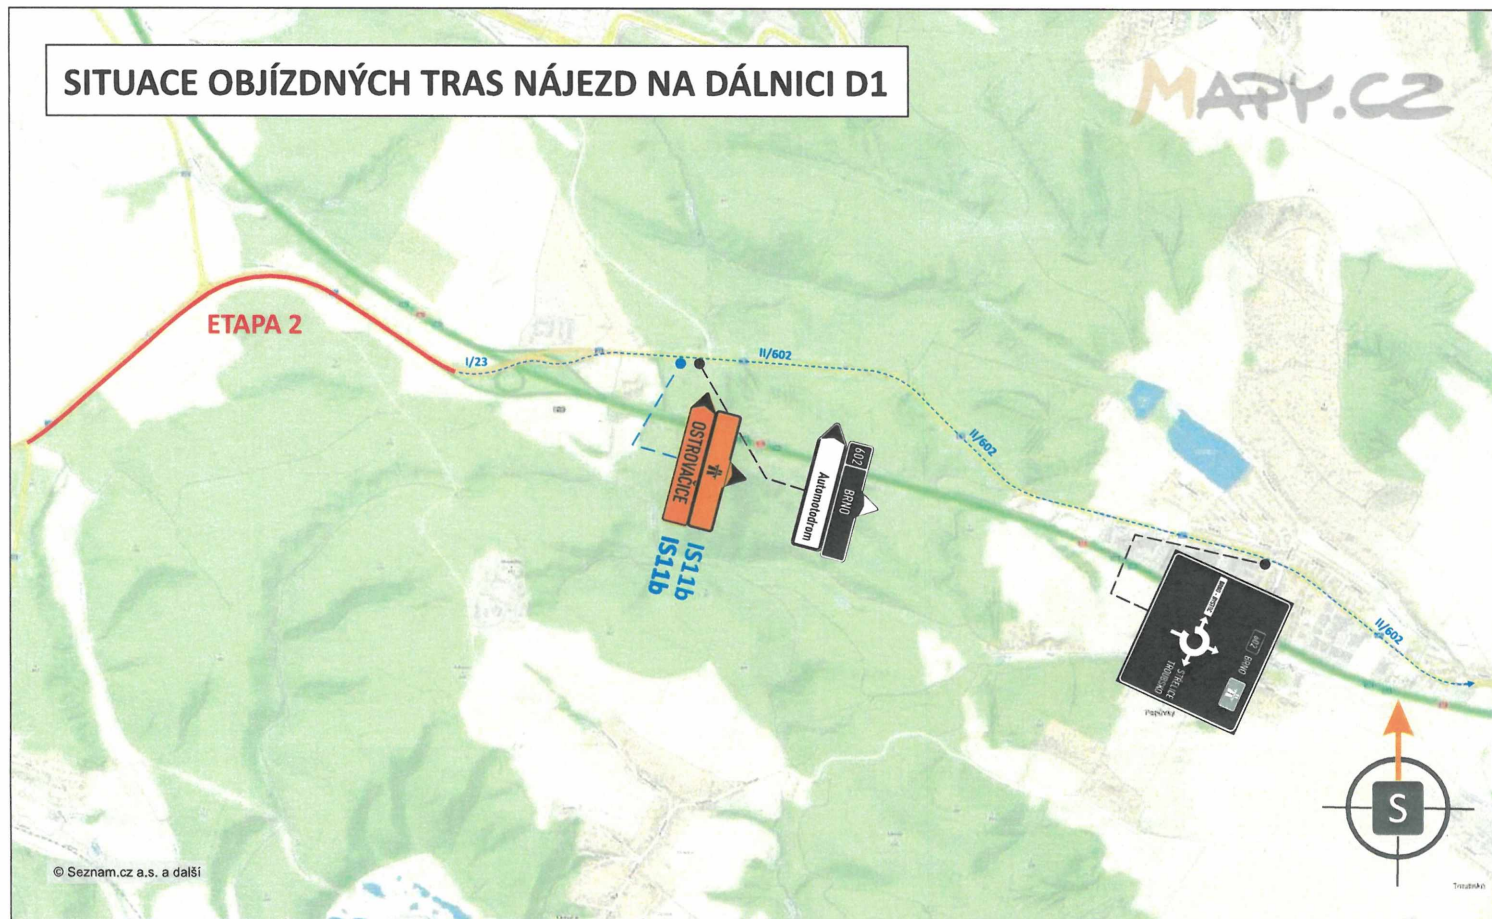

DOKA®

MĚSTSKÝ ÚŘAD ROSICE
odbor dopravy
665 01 ROSICE

[Handwritten signature]

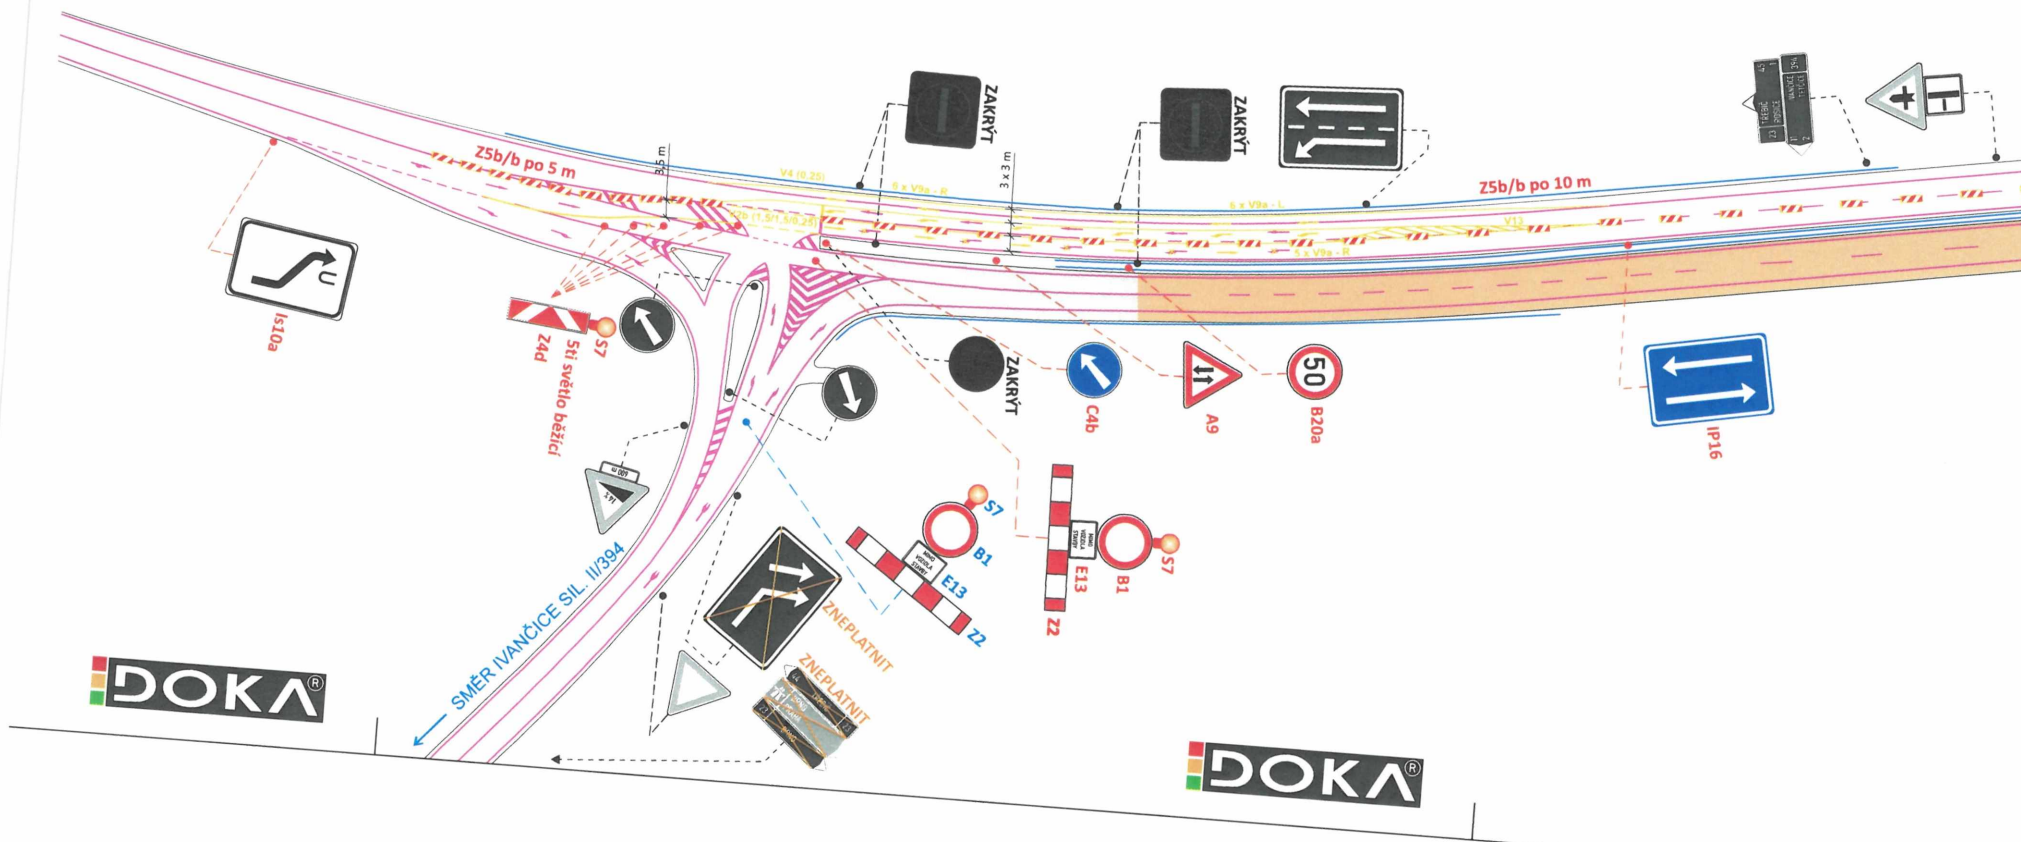

DOKA®

DOKA®

SPICKY (6:00 - 9:00 A
14:00 - 17:00 hod.) BUDE
PROVOZ USMĚRŇOVÁN
ŘÁDNĚ PROŠKOLENÝMI
PRACOVNÍKY O BEZPEČNOSTI
A PLYNULOSTI SILNIČNÍHO
PROVOZU.

SSZ BUDE OSAŽENO
V DOBĚ MIMO
DOPRAVNÍ ŠPIČKU.

S1a
S1b
S1c

50
B20a

V5

3 m
Zade

ZAKRÝT

S7
C4a

Z4e

271

Z5b

B24b

→

Z4e

SMER NÁVNICE SIL. II/394

4a
S7
A15
DOKA

ZNEPLATNIT

S7
A15

ZNEPLATNIT

S7a

→

DOKA®

DOKA®

SITUACE PŘECHODNÉHO DOPRAVNÍHO ZNAČENÍ
ETAPA 1a - Částečná uzavírka I/23 - kyvadlově řízený úsek

