


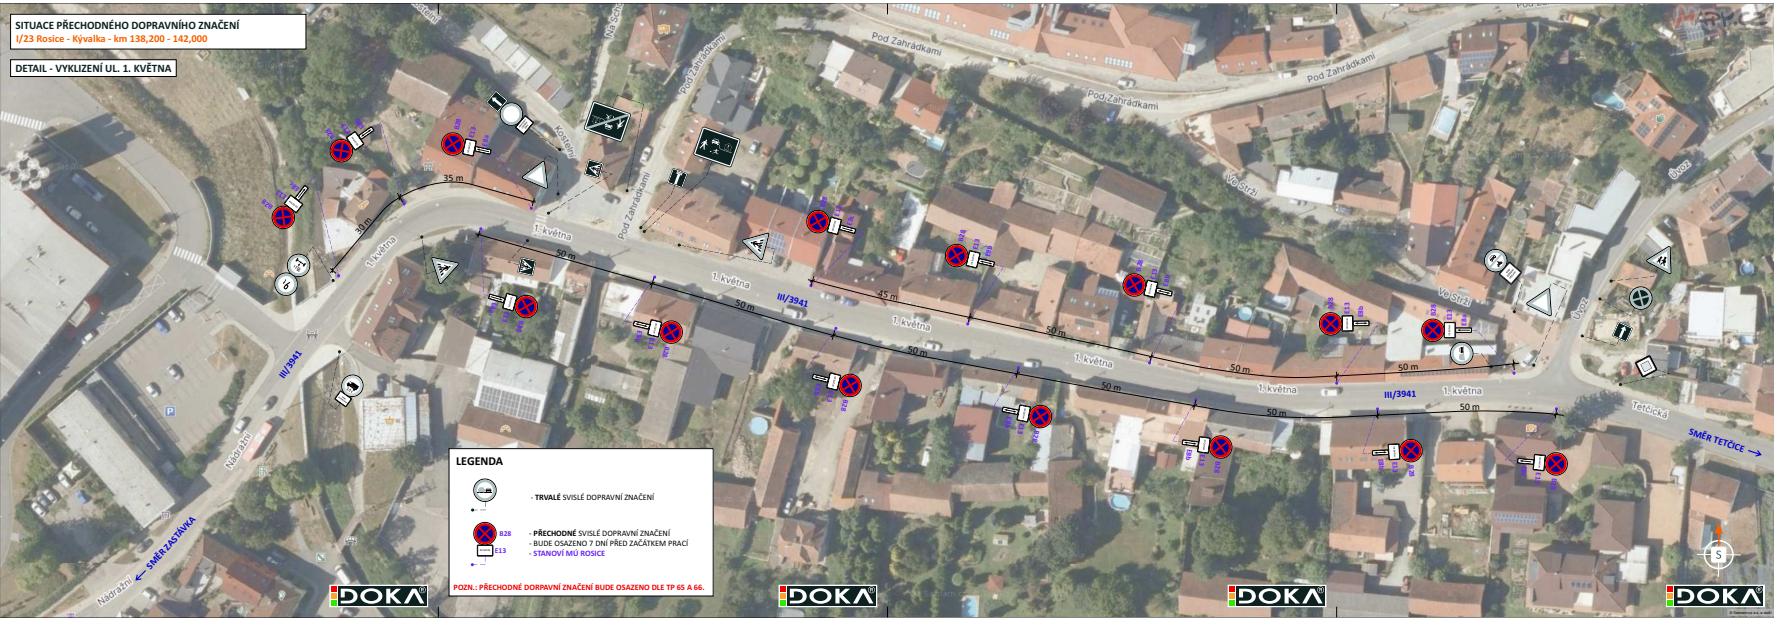

POTVRZENÍ PLATNOSTI DOKUMENTACE:

POLICIE ČESKÉ REPUBLIKY
Územní odbor Brno-venkov
Dopravní inspektorát, pracoviště dopravního inženýrství

Odhodnoceno dne: 28. 08. 2026 3/11
Pod č.j.: KRFB- 159997/2 /ČJ 2026-06030-NEZ
Dle § 24/24/ zák. č. 133/1997 Sb.
§ 77/26/ zák. č. 36/2000 Sb.
Platnost: 1 rok Podpis: *[Signature]*

DOKA **TOLET**

ZODPOVĚDNÝ PROJEKTANT: Bc. Jakub LACH
VYPRACOVAL: Ing. Adam OHERA
KRESLIL: Ing. Adam OHERA
KONTROLOVAL: Bc. Matěj ČERVENÁK

PRÁK: JIHOUMORAVSKÝ OKRES: BRNO-VENKOV KU: ROSICE

I/23 Rosice - Křivalka - km 138,200 - 142,000

NAZEV VÝKRESU: SITUACE PŘECHODNÉHO DOPRAVNÍHO ZNAČENÍ - OBÍŽDNÁ TRASA

ČÍS. SOUPRAVY: 2026075

ČÍS. PŘÍLOHY: 1.3