

SITUACE PŘECHODNÉHO DOPRAVNÍHO ZNAČENÍ
ETAPA 4 - Částečná uzavírka I/23

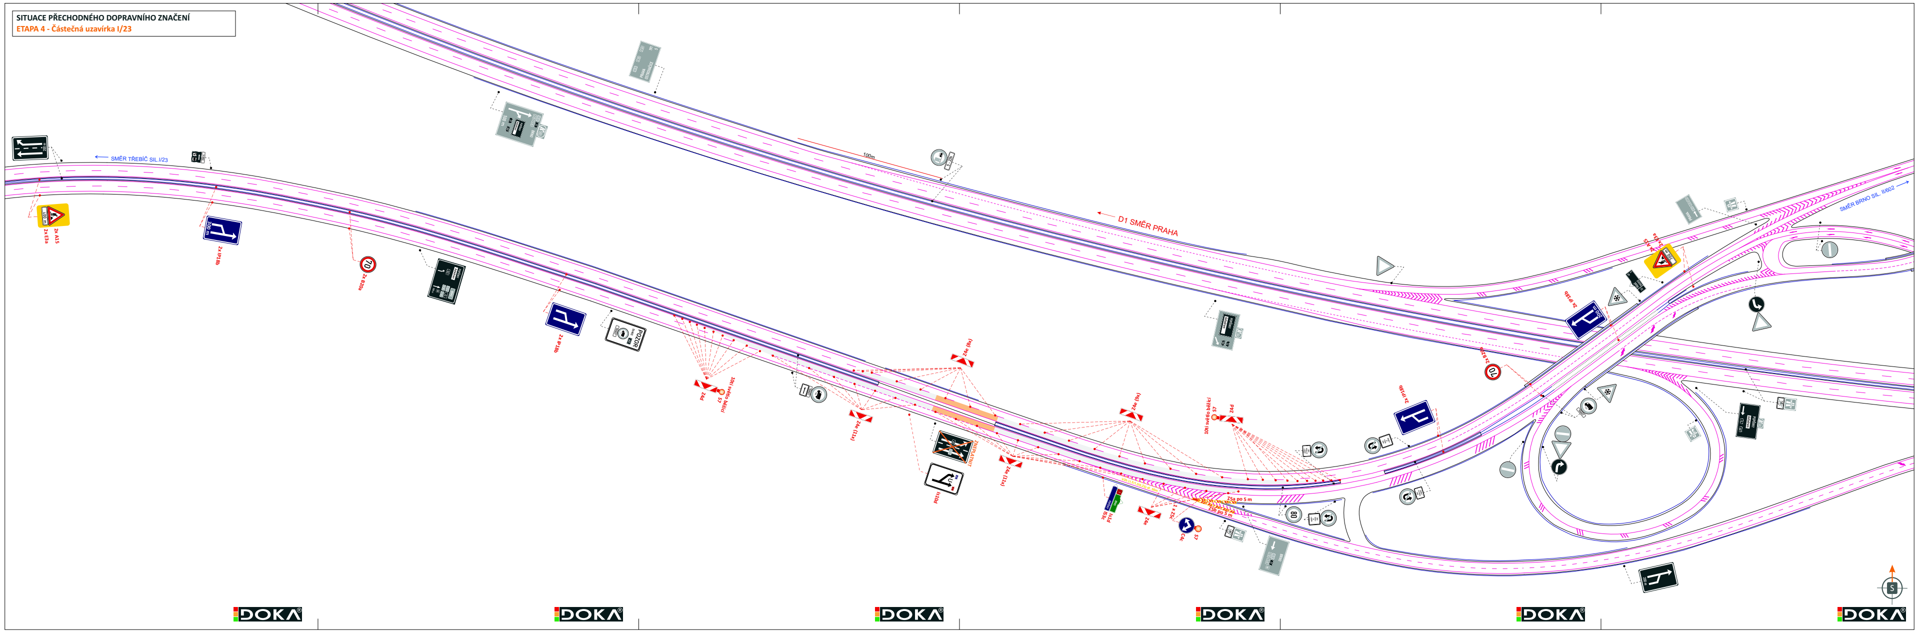

LEGENDA

- TRVALÉ SVISLÉ DOPRAVNÍ ZNAČENÍ
- TRVALÉ SVISLÉ DOPRAVNÍ ZNAČENÍ DOČASNĚ ZNEPLATNĚNÉ
- A15 - PŘECHODNÉ SVISLÉ DOPRAVNÍ ZNAČENÍ STANOVÍ KÚ JmK
- A15 - PŘECHODNÉ SVISLÉ DOPRAVNÍ ZNAČENÍ STANOVÍ MěÚ Rosice
- B28 - PŘECHODNÉ SVISLÉ DOPRAVNÍ ZNAČENÍ OSAZENÉ 7 DNÍ PŘED ZAHÁJENÍM AKCE STANOVÍ KÚ JmK
- V5 - PŘECHODNÉ VODOROVNÉ DOPRAVNÍ ZNAČENÍ
- PRACOVNÍ MÍSTO
- BEZPEČNOSTNÍ ZÁBOR
- OBJÍZDNÁ TRASA

POZN.: PŘECHODNÉ DORPAVNÍ ZNAČENÍ BUDE OSAZENO DLE TP 65, 66 A 133.
POZN.: ZHOTOVITEL STAVEBNÍCH PRACÍ ZAJISTÍ PRŮJEZD IZS.
POZN.: PŘÍSTUP K NEMOVITOSTEM BUDE ZAJIŠTĚN.

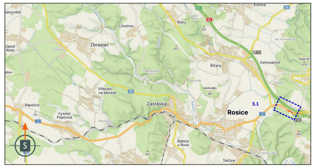

POTVRZENÍ PLATNOSTI DOKUMENTACE:

POLICIE ČESKÉ REPUBLIKY
Územní odbor Brno-venkov
Dopravní inspektorát, pracoviště dopravního inženýrství

Odsouhlaseno dne: 28. 08. 2026 11/11
Pod č.j.: KRPB- 159997-2 /ČJ-2026 -0603DI-NEZ
Dle § 24 /2d) zák. č. 13/1997 Sb.
§ 77 /2b) zák. č. 361/2000 Sb.
Platnost: 1 rok Podpis:

DOKA® JIŽ VÍCE NEŽ 10 LET PRO VÁS NA ZNAČKÁCH

- Svislé dopravní značení
- Vodorovné dopravní značení
- Provizorní dopravní značení
- Projektování dopravního značení

ZODPOVĚDNÝ PROJEKTANT	Bc. Jakub LACH		DOKA, s.r.o.
VYPRACOVAL	Ing. Adam OHERA		Na návsi 11/5, Holásky, 620 00 Brno
KRESLIL	Ing. Adam OHERA		IČ: 63471752, DIČ: CZ63471752
KONTROLOVAL	Bc. Matěj ČERVEŇÁK		e-mail: info@dokadz.cz www.dokadz.cz mob.: 603 881 905

KRAJ: JIHOMORAVSKÝ	OKRES: BRNO-VENKOV	KÚ: OMICE	DATUM	05/2026
STAVBA:			FORMÁT	7 x A4
I/23 Rosice - Kývalka - km 138,200 - 142,000			MĚŘÍTKO	-----------
			ÚČEL	RDS
			ARCHIVNÍ ČÍS.	2026199
NÁZEV VÝKRESU: SITUACE PŘECHODNÉHO DOPRAVNÍHO ZNAČENÍ - ETAPA 4			ČÍS. SOUPRAVY	ČÍS. PŘÍLOHY 4.