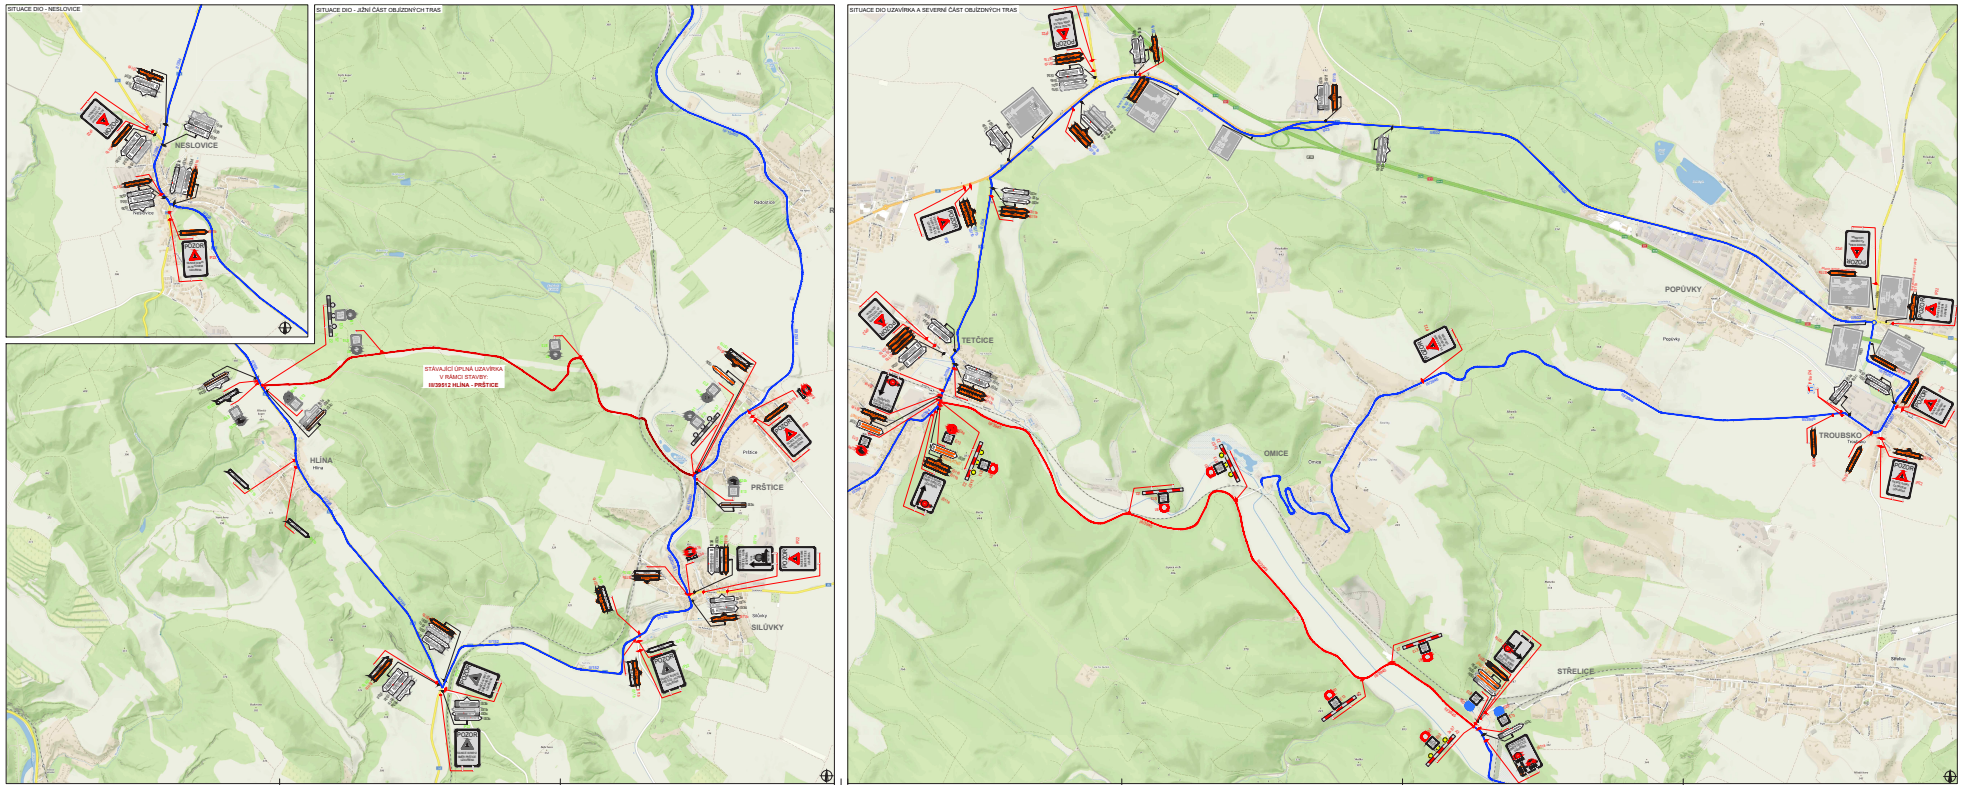

5 mm

PLATNOST DOKUMENTACE

POLICIE ČESKÉ REPUBLIKY
Krajské ředitelství policie Jihomoravského kraje
Dopravní inspektorát, pracoviště dopravního inženýrství

Schváleno dne: 04. 06. 2025 ..... 52/-
Evid.čj. dopr. 1556377-4 (O-2025-0000-640)
Tr. 9 (9) ..... (G1) ..... ob. 2 (1/2007 Sb.)
§ 77 ..... (76) ..... ob. 3 (1/2007 Sb.)
Platnost: 1 rok Podpis: [illegible]

V Brně dne 04. 06. 2025

V ..... dne .....

V ..... dne .....

V ..... dne .....

III/39512 HLINA - PŘÍTICE

LEGENDA

- TRVALÉ SVISLÉ DOPRAVNÍ ZNAČENÍ
- DOČASNĚ ZNEPLATNĚNÉ TRVALÉ DOPRAVNÍ ZNAČENÍ
- NAVRŽENÉ PŘECHODNÉ DOPRAVNÍ ZNAČENÍ
- PŘECHODNĚ ZNEPLATNĚNÉ DOPRAVNÍ ZNAČENÍ UZAVÍRKY BAL. SVÍTIDLO NAVRŽENÉ PŘECHODNÉ DOPRAVNÍ ZNAČENÍ NA BAL. 1 PŘEDP.
- UZAVÍRKY CESTY
- OBJÍŽĎKA TRASA

Podle tlaků vydal tlak v dříve dříve a v dříve dříve? Je v dříve dříve? Je v dříve dříve? Je