


Příloha k č.j. M2-S 35889/25 - 010 L13/3
ze dne 13. 06. 2025

MĚSTSKÝ ÚŘAD ROSICE
odbor dopravy
665 01 ROSICE

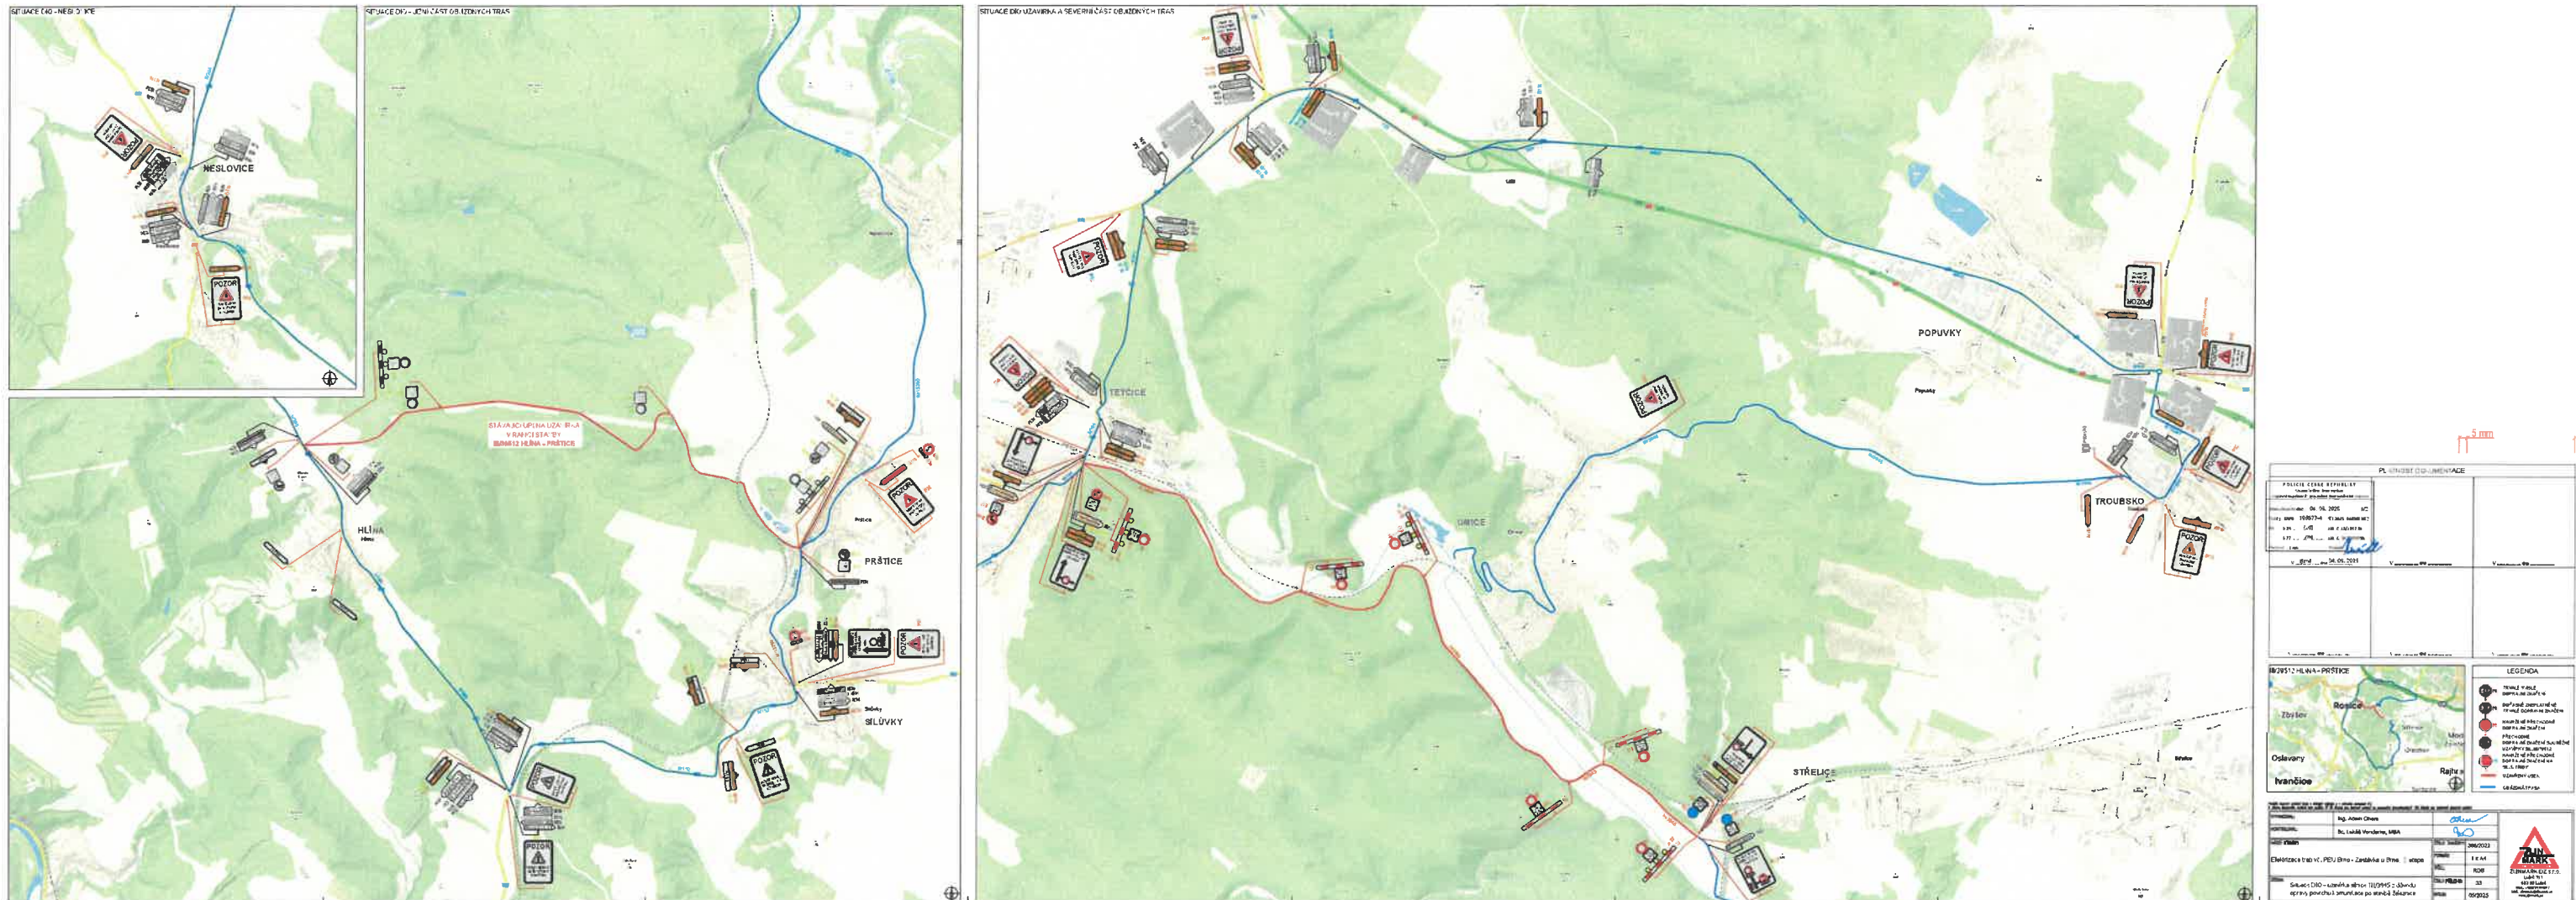

Bc. Martin Petlach
POLICIE ČESKÉ REPUBLIKY
Důvod podepsání: V zastoupení
Čas podepsání: 04.06.2025 12:22:06