



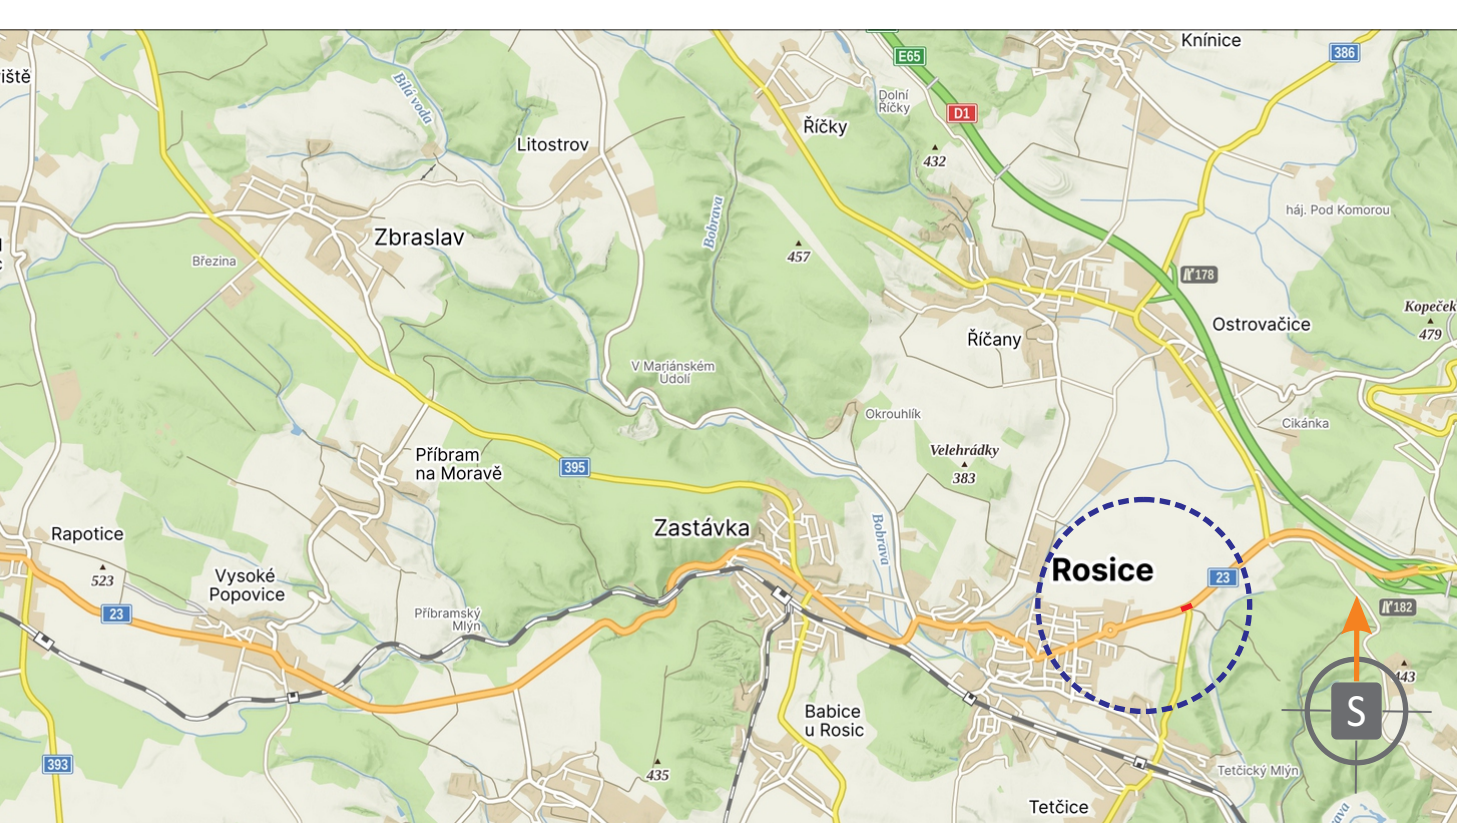

POTVRZENÍ PLATNOSTI DOKUMENTACE:

POLICIE ČESKÉ REPUBLIKY Územní odbor Brno-venkov Dopravní inspektorát, pracoviště dopravního inženýrství	
Odsouhlaseno dne:	14. 8. 2026 2/2
Pod č.j.:	KRPB- 158345-3 /ČI-2026-0603DI-PET
Dle	§ 24 /2d..... zák. č. 13/1997 Sb.
	§ 77 /2b..... zák. č. 361/2000 Sb.
Platnost:	1 rok Podpis:

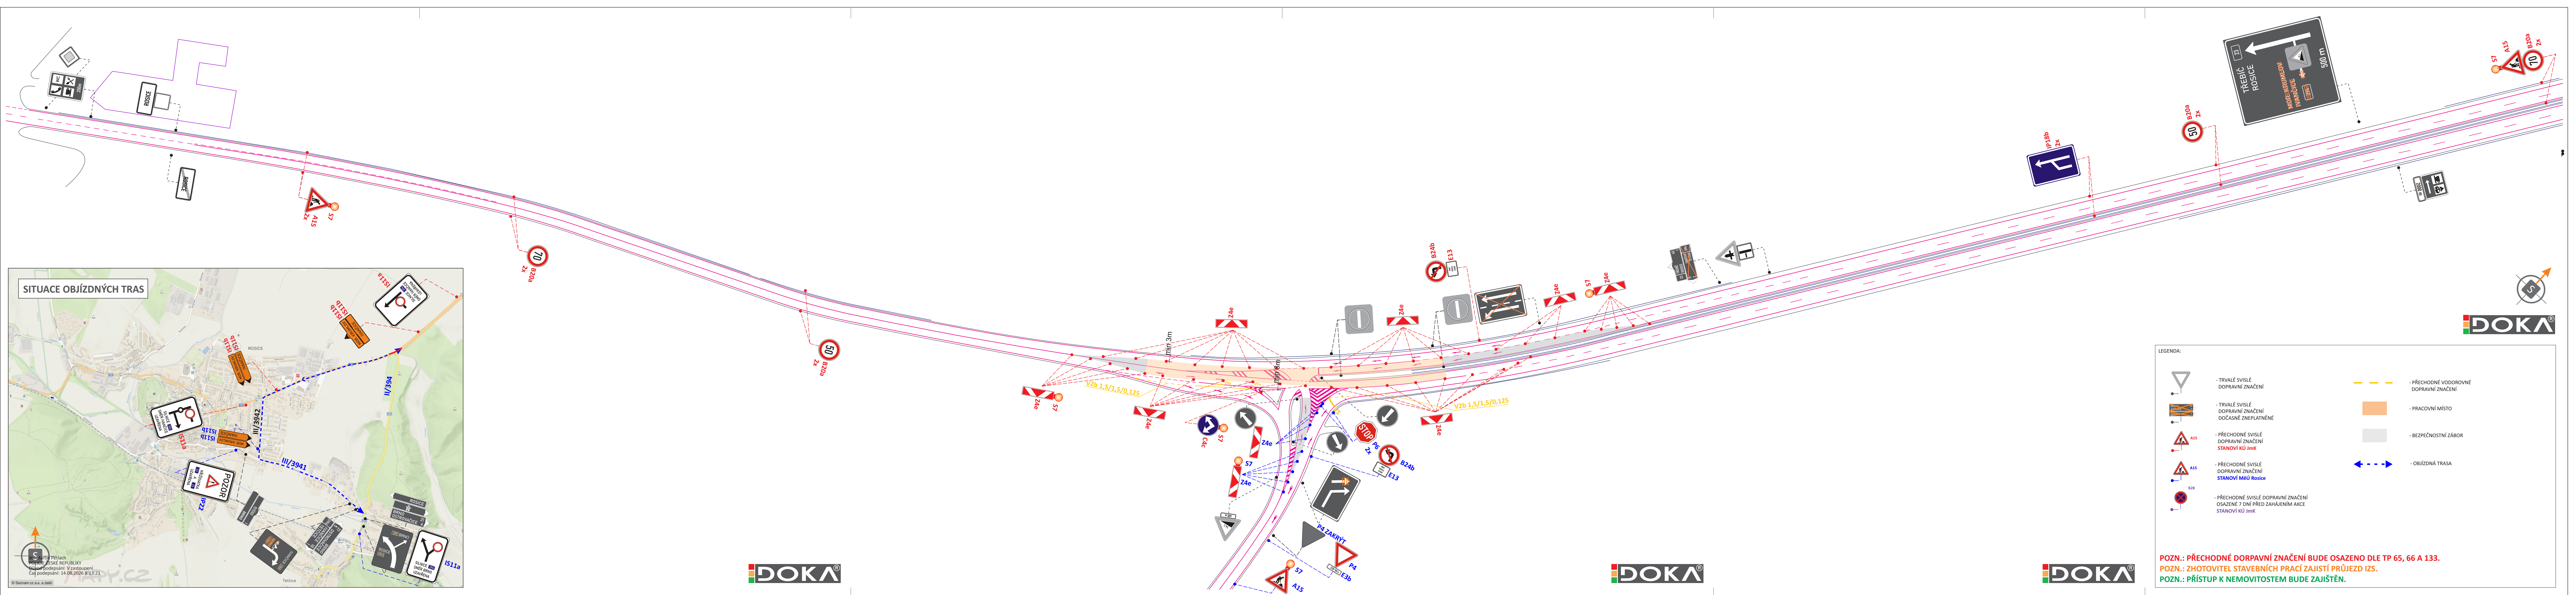

ZODPOVĚDNÝ PROJEKTANT	Bc. Jakub LACH			DOKA, s.r.o. Na násvi 11/5, Holásky, 620 00 Brno IČ: 63471752, DIČ: CZ63471752 e-mail: info@dokadz.cz www.dokadz.cz	mob.: 603 881 905
VYPRACOVAL	Ing. Adam OHERA				
KRESLIL	Ing. Adam OHERA				
KONTROLOVAL	Bc. Matěj ČERVENÁK				
KRAJ: JIHO-MORAVSKÝ	OKRES: BRNO-VEŇKOV	KÚ: ROSICE	DATUM	08/2026	
STAVBA:	I/23 Rosice - Kývalka - km 138,200 - 142,000		FORMÁT	7 x A4	
			MĚŘÍTKO	-----	
			ÚČEL	RDS	
			ARCHIVNÍ ČÍS.	2026199	
NÁZEV VÝKRESU:	SITUACE PŘECHODNÉHO DOPRAVNÍHO ZNAČENÍ - ETAPA 0b		ČÍS. SOUPRAVY		ČÍS. PŘÍLOHY
					0.2