

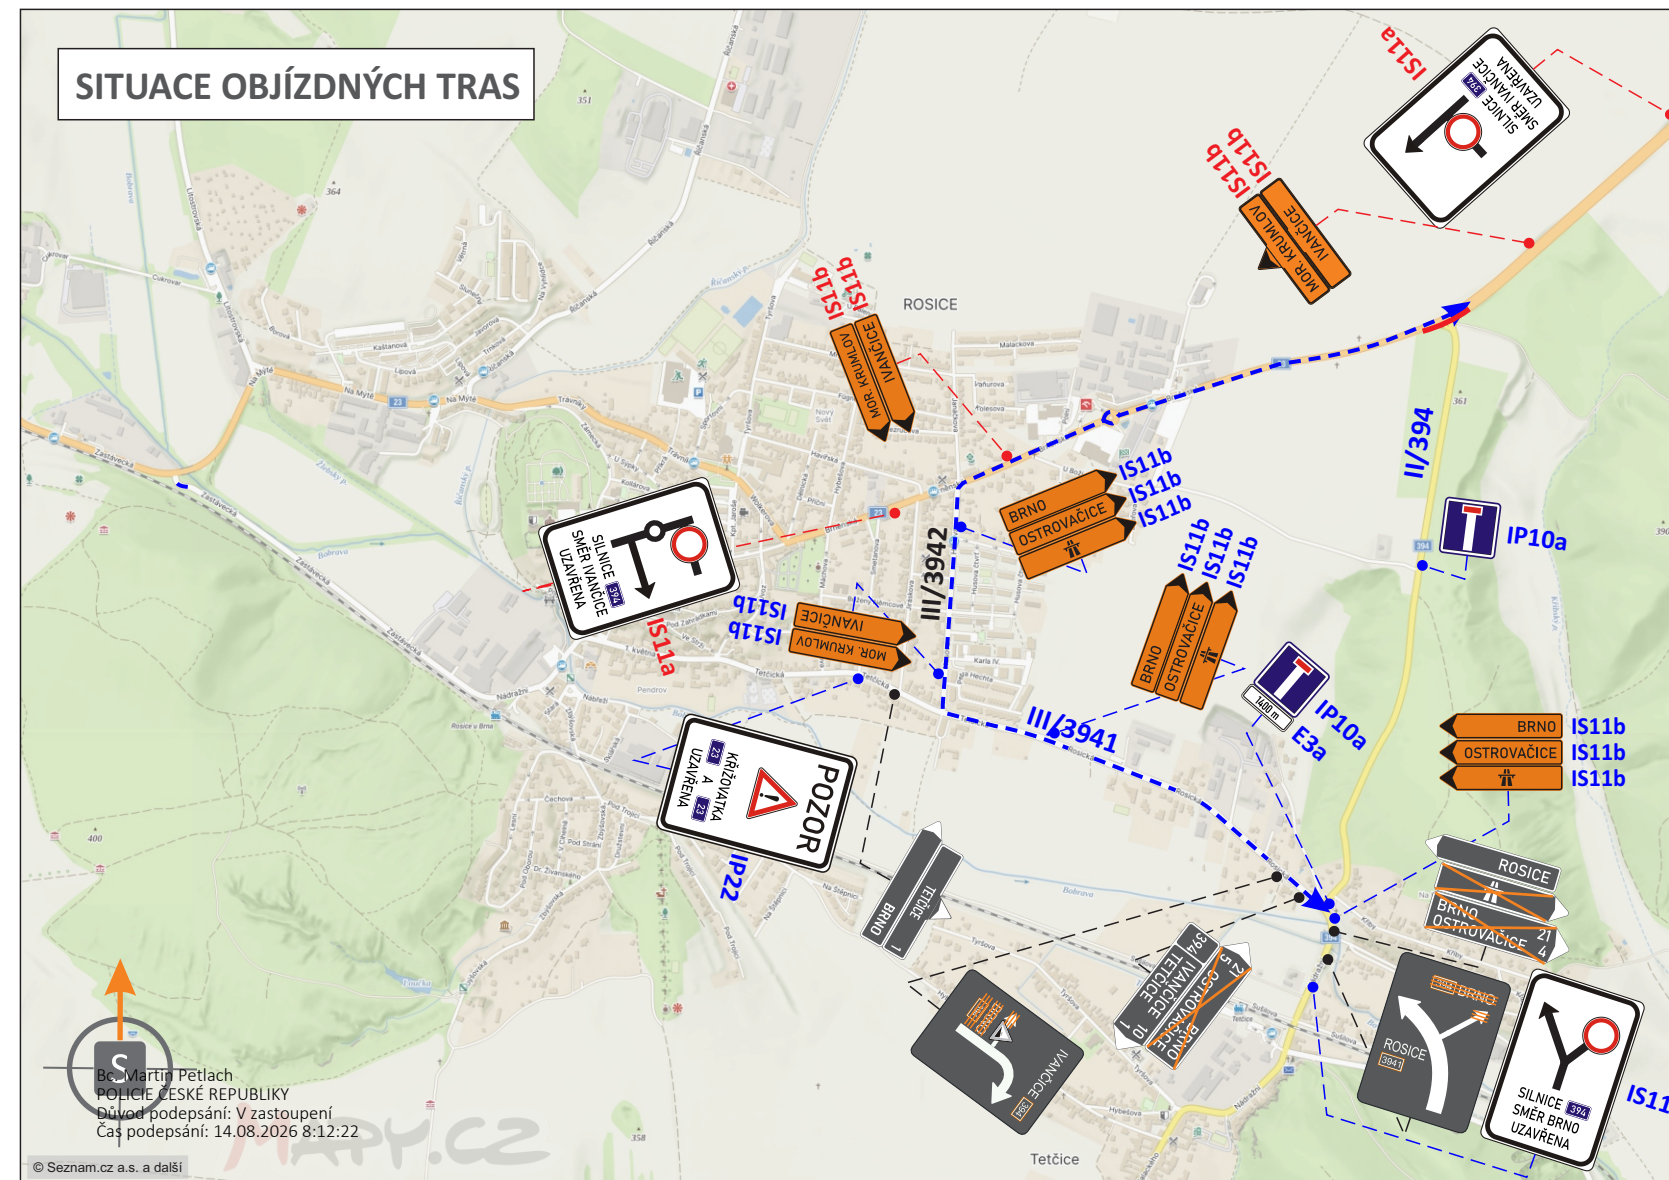


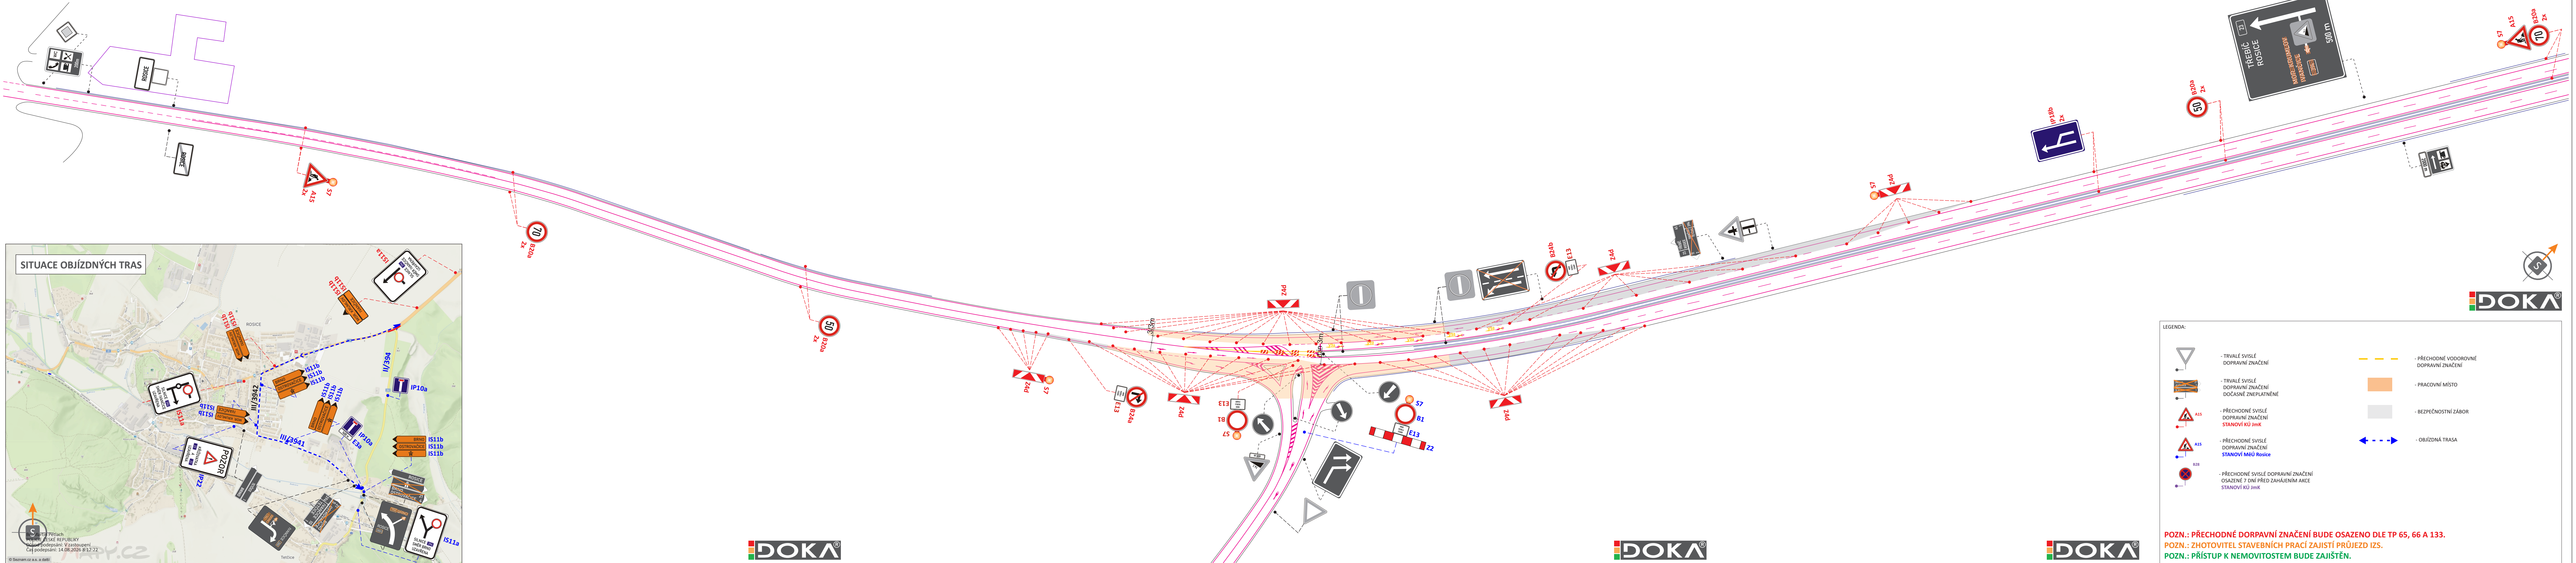

LEGENDA:

- TRVALÉ SVISLÉ DOPRAVNÍ ZNAČENÍ
- TRVALÉ SVISLÉ DOPRAVNÍ ZNAČENÍ DOČASNĚ ZNEPLATNĚNÉ
- PŘECHODNÉ SVISLÉ DOPRAVNÍ ZNAČENÍ STANOVÍ KÚ JMÍK
- PŘECHODNÉ SVISLÉ DOPRAVNÍ ZNAČENÍ STANOVÍ MBO Rosice
- PŘECHODNÉ SVISLÉ DOPRAVNÍ ZNAČENÍ OSAZENÉ 7 DNÍ PŘED ZAHÁJENÍM AKCE STANOVÍ KÚ JMÍK
- PŘECHODNÉ VODOROVNÉ DOPRAVNÍ ZNAČENÍ
- PRACOVNÍ MÍSTO
- BEZPEČNOSTNÍ ZÁBOR
- OBJÍZDNÁ TRASA

POZN.: PŘECHODNÉ DOPRAVNÍ ZNAČENÍ BUDE OSAZENO DLE TP 65, 66 A 133.
POZN.: ZHOTOVITEL STAVEBNÍCH PRACÍ ZAJISTÍ PRŮJEZD IZS.
POZN.: PŘÍSTUP K NEMOVITOSTEM BUDE ZAJIŠTĚN.

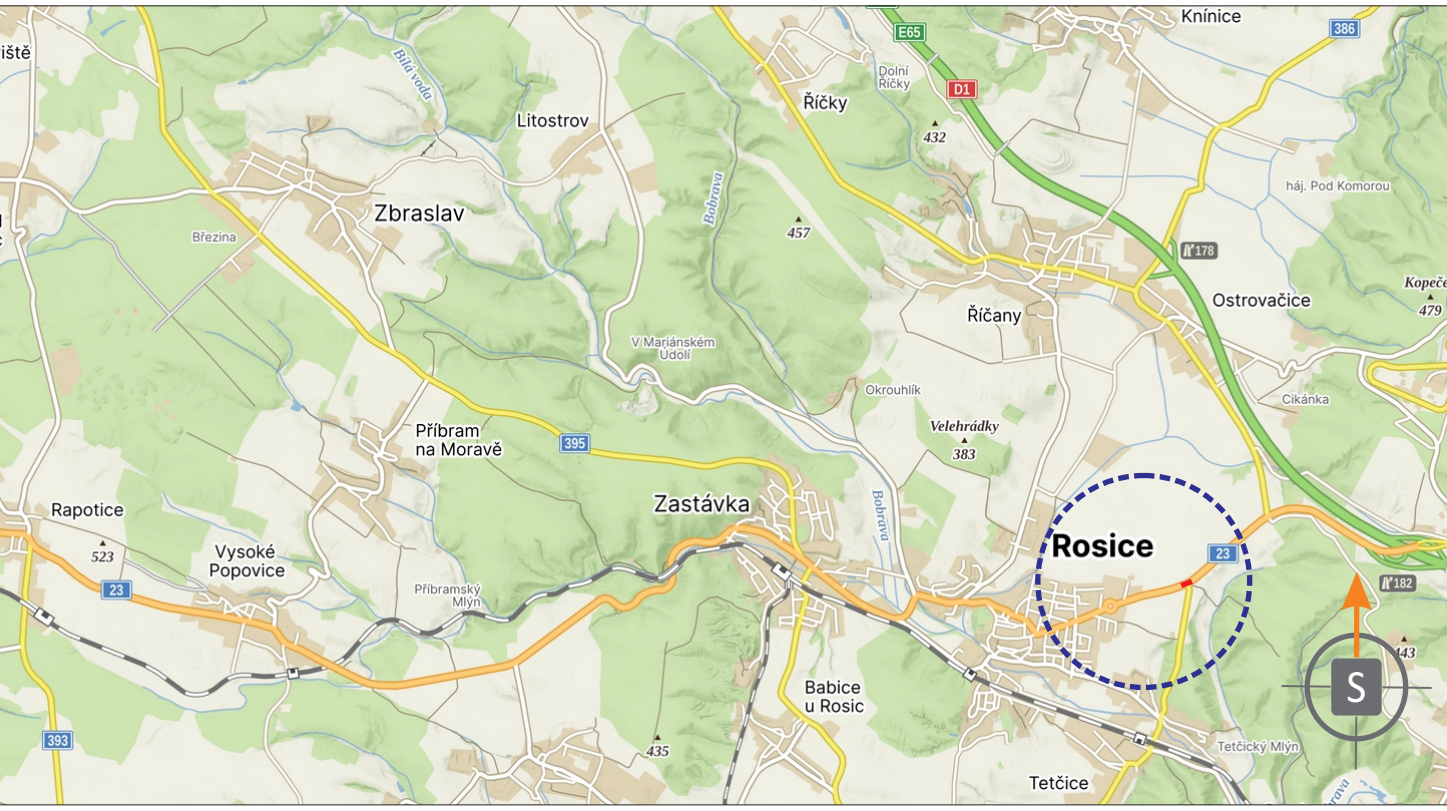

POTVRZENÍ PLATNOSTI DOKUMENTACE:

POLICE ČESKÉ REPUBLIKY
Územní odbor Brno-venkov
Dopravní inspektorát, pracoviště dopravního inženýrství

Odsouhlaseno dne: 14. 8. 2026 1/2
Pod č.j.: KRPB- 158345-3 /ČJ-2026-0603DI-PET
Dle § 24 /2d..... zák. č. 13/1997 Sb.
§ 77 /2b..... zák. č. 361/2000 Sb.
Platnost: 1 rok Podpis: [Signature]

DOKA **JIŽ VÍCE NEŽ 10 LET** PRO VÁS NA ZNAČKÁCH

ZODPOVĚDNÝ PROJEKTANT: Bc. Jakub LACH
VYPRACOVAL: Ing. Adam OHERA
KRESLIL: Ing. Adam OHERA
KONTROLOVAL: Bc. Matěj ČERVENÁK
KRAJ: JIHO-MORAVSKÝ **OKRES:** BRNO-VEŇKOV **KÚ:** ROSICE

DATUM: 08/2026
FORMÁT: 7 x A4
MĚŘÍTKO: RDS
ÚČEL: 2026199
ARCHIVNÍ ČÍS.: 2026199
ČÍS. SOUPRAVY: ČÍS. PŘÍLOHY 0.1

NÁZEV VÝKRESU: SITUACE PŘECHODNÉHO DOPRAVNÍHO ZNAČENÍ - ETAPA 0a