


SITUACE PŘECHODNÉHO DOPRAVNÍHO ZNAČENÍ
ETAPA 2b - Částečná uzavírka I/23

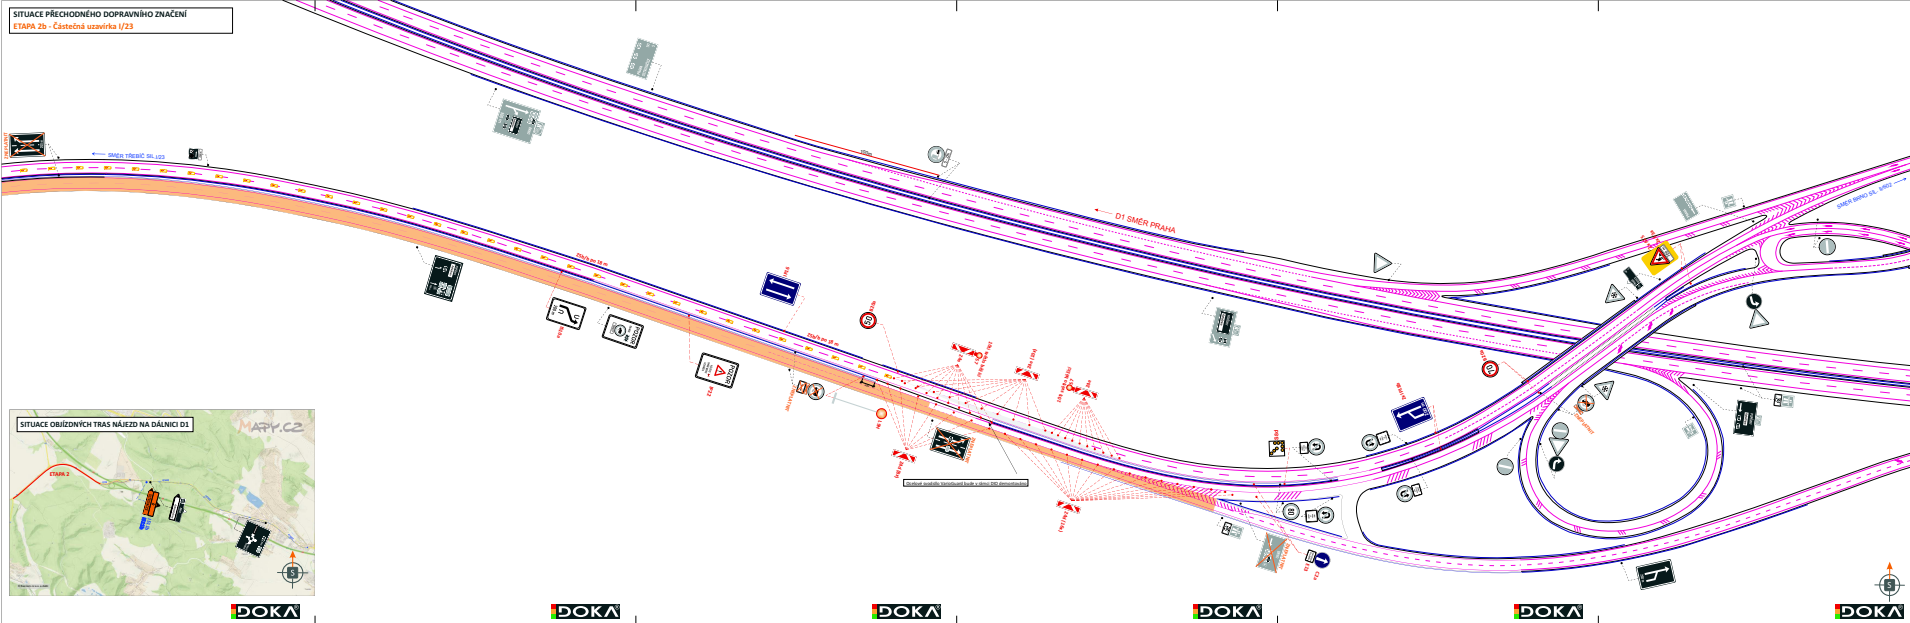



POZN.: PŘECHODNÉ DOPRAVNÍ ZNAČENÍ BUDE OSAZENO DLE TP 65, 66 A 133.
POZN.: ZHOTOVITEL STAVEBNÍCH PRACÍ ZAŘÍDÍ PŘÍJEZD IZS.
POZN.: PŘÍSTUP K NEMOVITOSTEM BUDE ZAJIŠTĚN.



POTVRZENÍ PLATNOSTI DOCUMENTACE:

POLICIE ČESKÉ REPUBLIKY

Odsouhlaseno dne: 28. 08. 2026 6/11
 Podř. j. KRPB: 1599997-2 (J) 2024-06020-NEZ
 Dle § 24 (2) zák. č. 13/1987 Sb.
 § 77 (2) zák. č. 308/2000 Sb.
 Platnost: 1 rok Platnost: *kurz*

[illegible]