

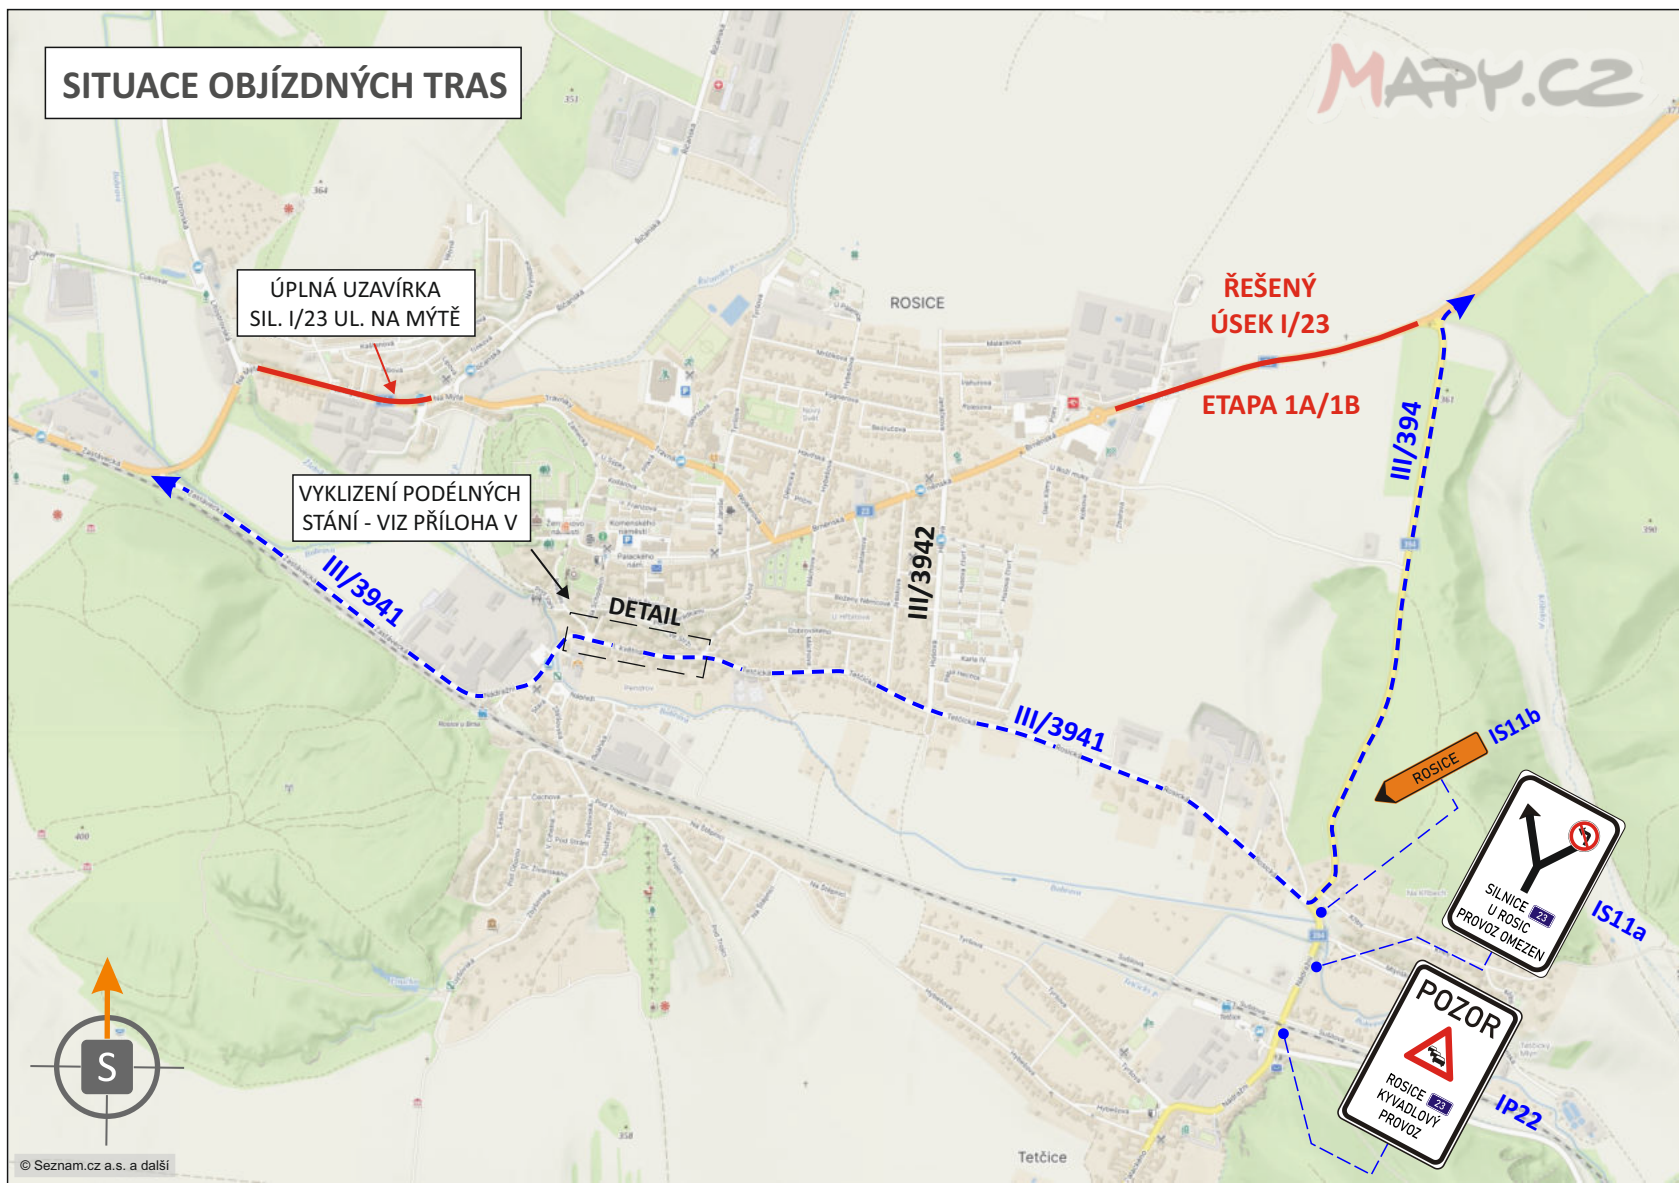


SITUACE PŘECHODNÉHO DOPRAVNÍHO ZNAČENÍ
ETAPA 1a - Částečná uzavírka I/23 - kyvadlově řízený úsek

 

POZN.: PŘECHODNÉ DOPRAVNÍ ZNAČENÍ BUDE OSAŽENO DLE TP 65, 66 A 133.
POZN.: ZHOTOVITEL STAVEBNÍCH PRACÍ ZAJISTÍ PRŮJEZD IZS.
POZN.: PŘÍSTUP K NEMOVITOSTEM BUDE ZAJISTĚN.

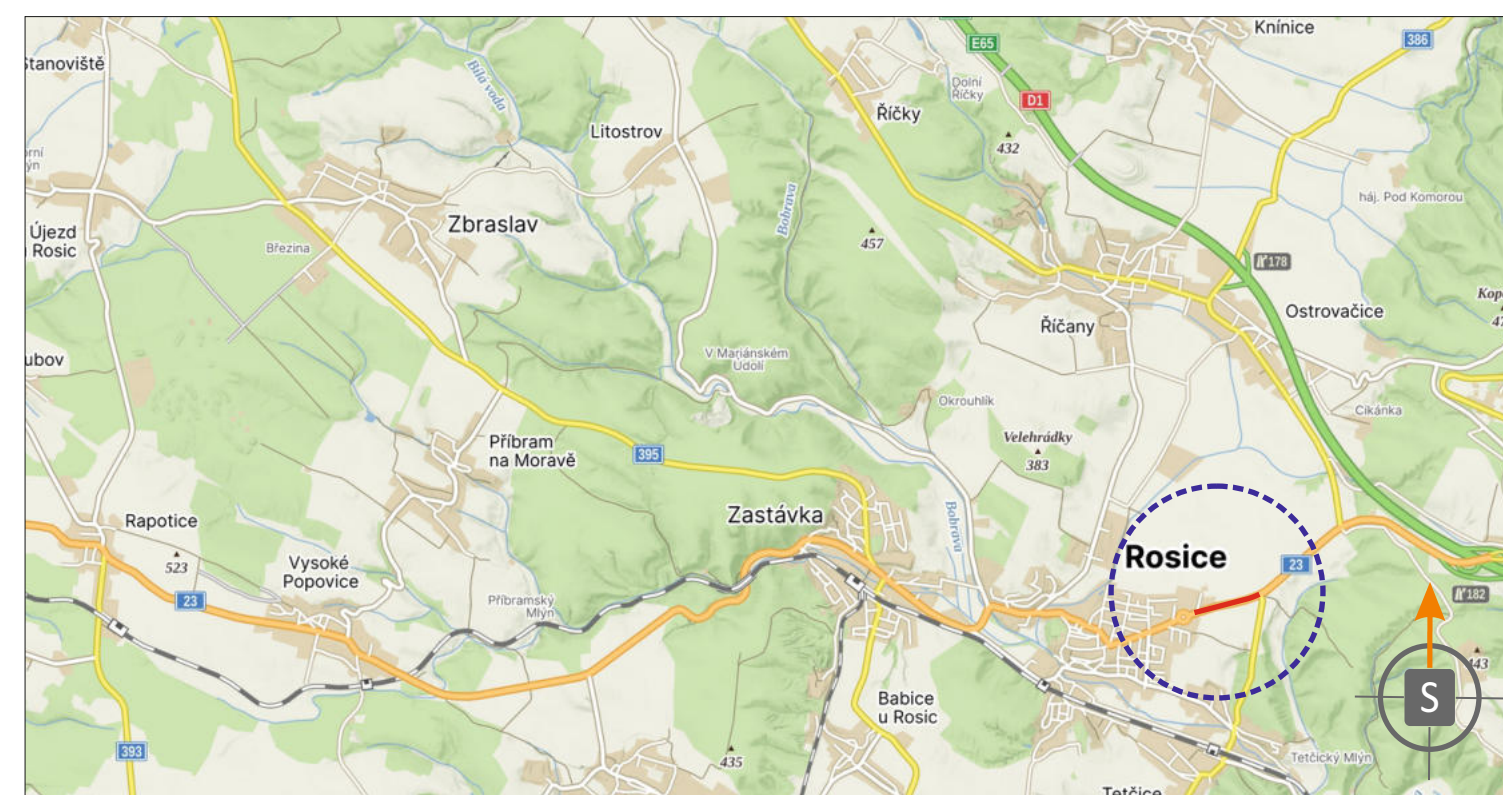

POTVRZENÍ PLATNOSTI DOKUMENTACE:

POLICIE ČESKÉ REPUBLIKY Územní odbor Brno-venkov Dopravní inspektorát, pracoviště dopravního inženýrství	
Odsouhlaseno dne:	28. 08. 2026 1/11
Pod č.:	KRPB- 159997-2 /CI-2026-0603DI-NEZ
Dle § 24	(2d) zák. č. 13/1997 Sb.
§ 77	(2b) zák. č. 363/2000 Sb.
Platnost:	1 rok Podpis: [Signature]

DOKA POLET ma nás má zvlášť		• Systém dopravního značení • Vodorovné dopravní značení • Vertikální dopravní značení • Projektování dopravního značení	
ZODPOVĚDNÝ PROJEKTANT	Bc. Jakub LACH	DOKA s.r.o. Na ústí 11/5, Holýšky, 620 00 Brno IČ: 63471752, DIČ: CZ63471752 e-mail: info@doka.cz www.doka.cz mob.: 603 881 900	
VYPRACOVAL	Ing. Adam OHERA		
KRESLIL	Ing. Adam OHERA		
KONTROLOVAL	Bc. Matěj ČERVĚŘÁK		
KRAJ: JIHOHMORAVSKÝ	OKRES: BRNO-VEVNOKV	KÚ: ROSICE	DATUM 11. 8. 2026
NÁZEV VÝKRESU: SITUACE PŘECHODNÉHO DOPRAVNÍHO ZNAČENÍ - ETAPA 1a			FORMÁT 11 x A4
ČÍS. SOUPRAVY			ČÍS. PŘÍLOHY 1.1